


Схема расположения земельного участка и или земельных участков на кадастровом плане территории

УТВЕРЖДЕНА

(наименование документа об утверждении, включая наименования органов государственной власти или органов местного самоуправления, принявших решение об утверждении схемы или подписавших соглашение о образовании земельных участков

от _____ № _____

Масштаб 1:500

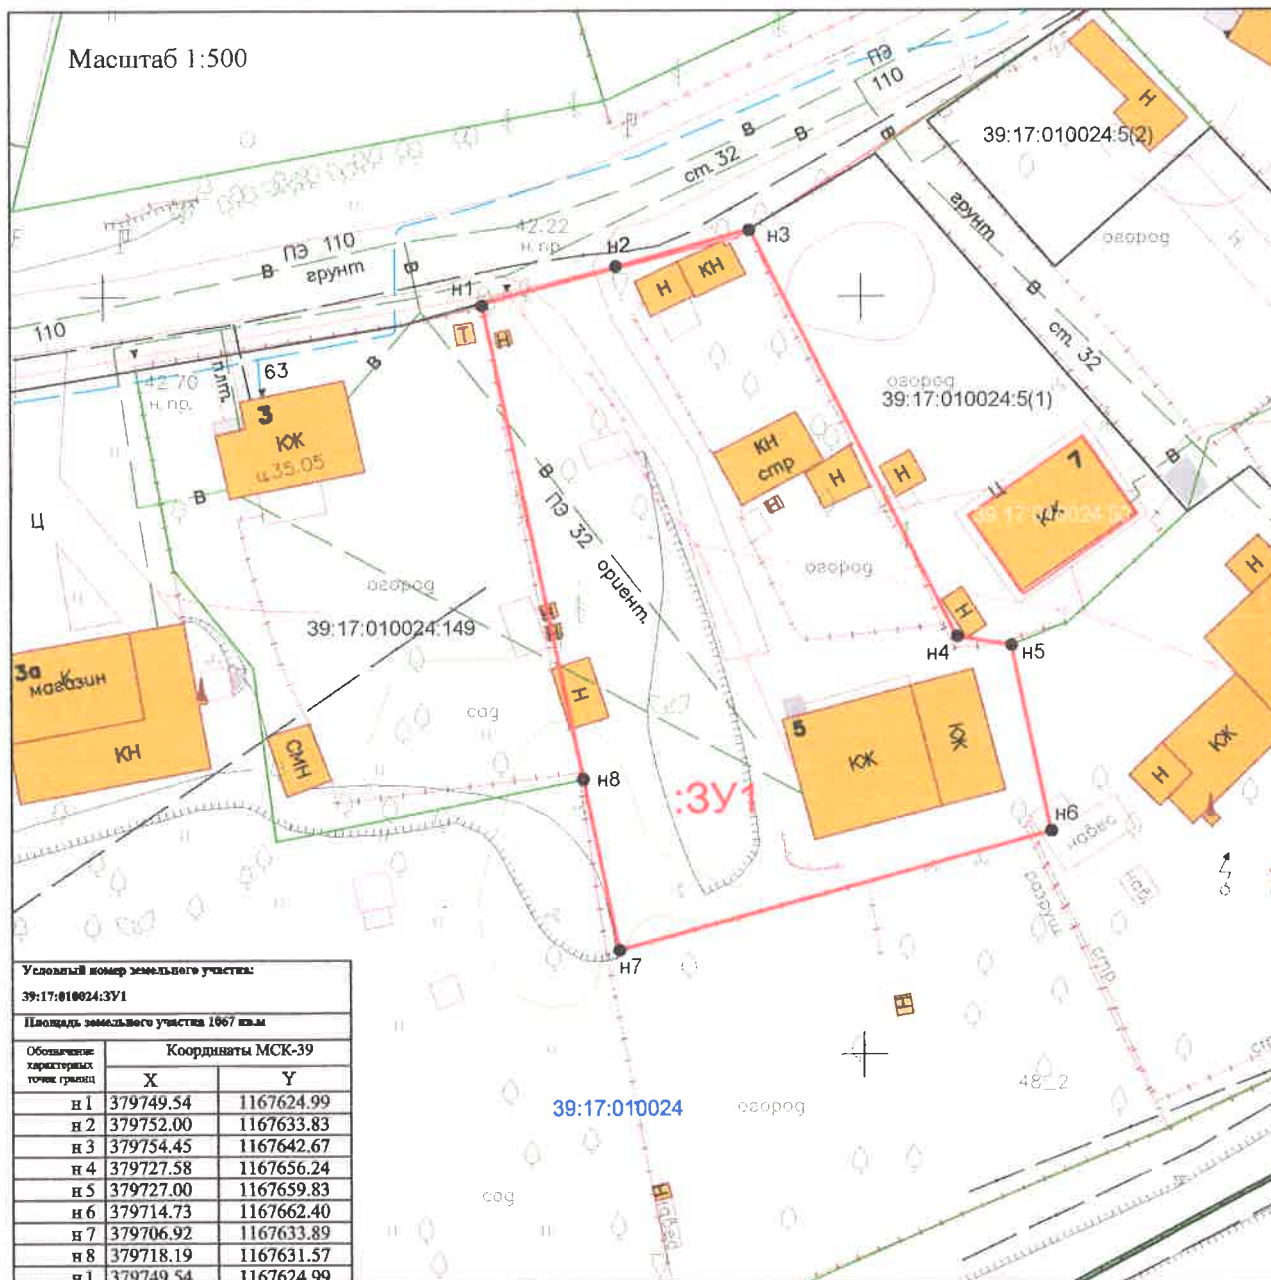

Условный номер земельного участка: 39:17:010024:3У1

Площадь образуемого земельного участка: 1067 кв м

Местоположение земельного участка:

Калининградская область, Светлогорский городской округ, г.Светлогорск, переулок Железнодорожный

Категория земель: земля населенных пунктов

Разрешенное использование: Малоэтажная многоквартирная жилая застройка (код 2 1 1.)

Территориальная зона: Ж 2.2. (зона застройки малоэтажными жилыми домами)

Условные обозначения:

- 3У1 Обозначение образуемого земельного участка
- :149 Обозначение существующего земельного участка
- 39:17:010024 Обозначение земельного квартала
- Вновь образуемая граница земельного участка
- Существующая граница земельного участка
- Граница кадастрового квартала
- ~ Красные линии

Кадастровый инженер ООО "Калининградское БТИ Плюс"

Маштакова К.В.

