

Утверждена

(наименование документа об утверждении, включая наименования

органов государственной власти или органов местного

самоуправления, принявших решение об утверждении схемы

или подписавших соглашение о перераспределении земельных участков)

от _____

№ _____

**Схема расположения земельного участка или земельных участков
на кадастровом плане территории**

Условный номер земельного участка 39:17:010038:557:3У1


(указывается в случае, если предусматривается образование двух и более земельных участков)

Площадь земельного участка 2420 м²

(указывается проектная площадь образуемого земельного участка, вычисленная с использованием технологических и программных средств, в том числе размещенных на официальном сайте федерального органа исполнительной власти, уполномоченного Правительством Российской Федерации на осуществление государственного кадастрового учета, государственной регистрации прав, ведение Единого государственного реестра недвижимости и предоставление сведений, содержащихся в Едином государственном реестре недвижимости, в информационно-телекоммуникационной сети "Интернет" (далее - официальный сайт), с округлением до 1 квадратного метра. Указанное значение площади земельного участка может быть уточнено при проведении кадастровых работ не более чем на десять процентов)

Обозначение характерных точек границ	Координаты, м	
	(указываются в случае подготовки схемы расположения земельного участка с использованием технологических и программных средств, в том числе размещенных на официальном сайте. Значения координат, полученные с использованием указанных технологических и программных средств, указываются с округлением до 0,01 метра)	
	X	Y
1	2	3
1	379267.49	1169108.60
2	379253.32	1169166.98
3	379209.47	1169158.32
4	379234.17	1169100.09
5	379236.54	1169100.59
6	379249.45	1169103.81
1	379267.49	1169108.60

Схема расположения земельного участка или земельных участков на кадастровом плане территории

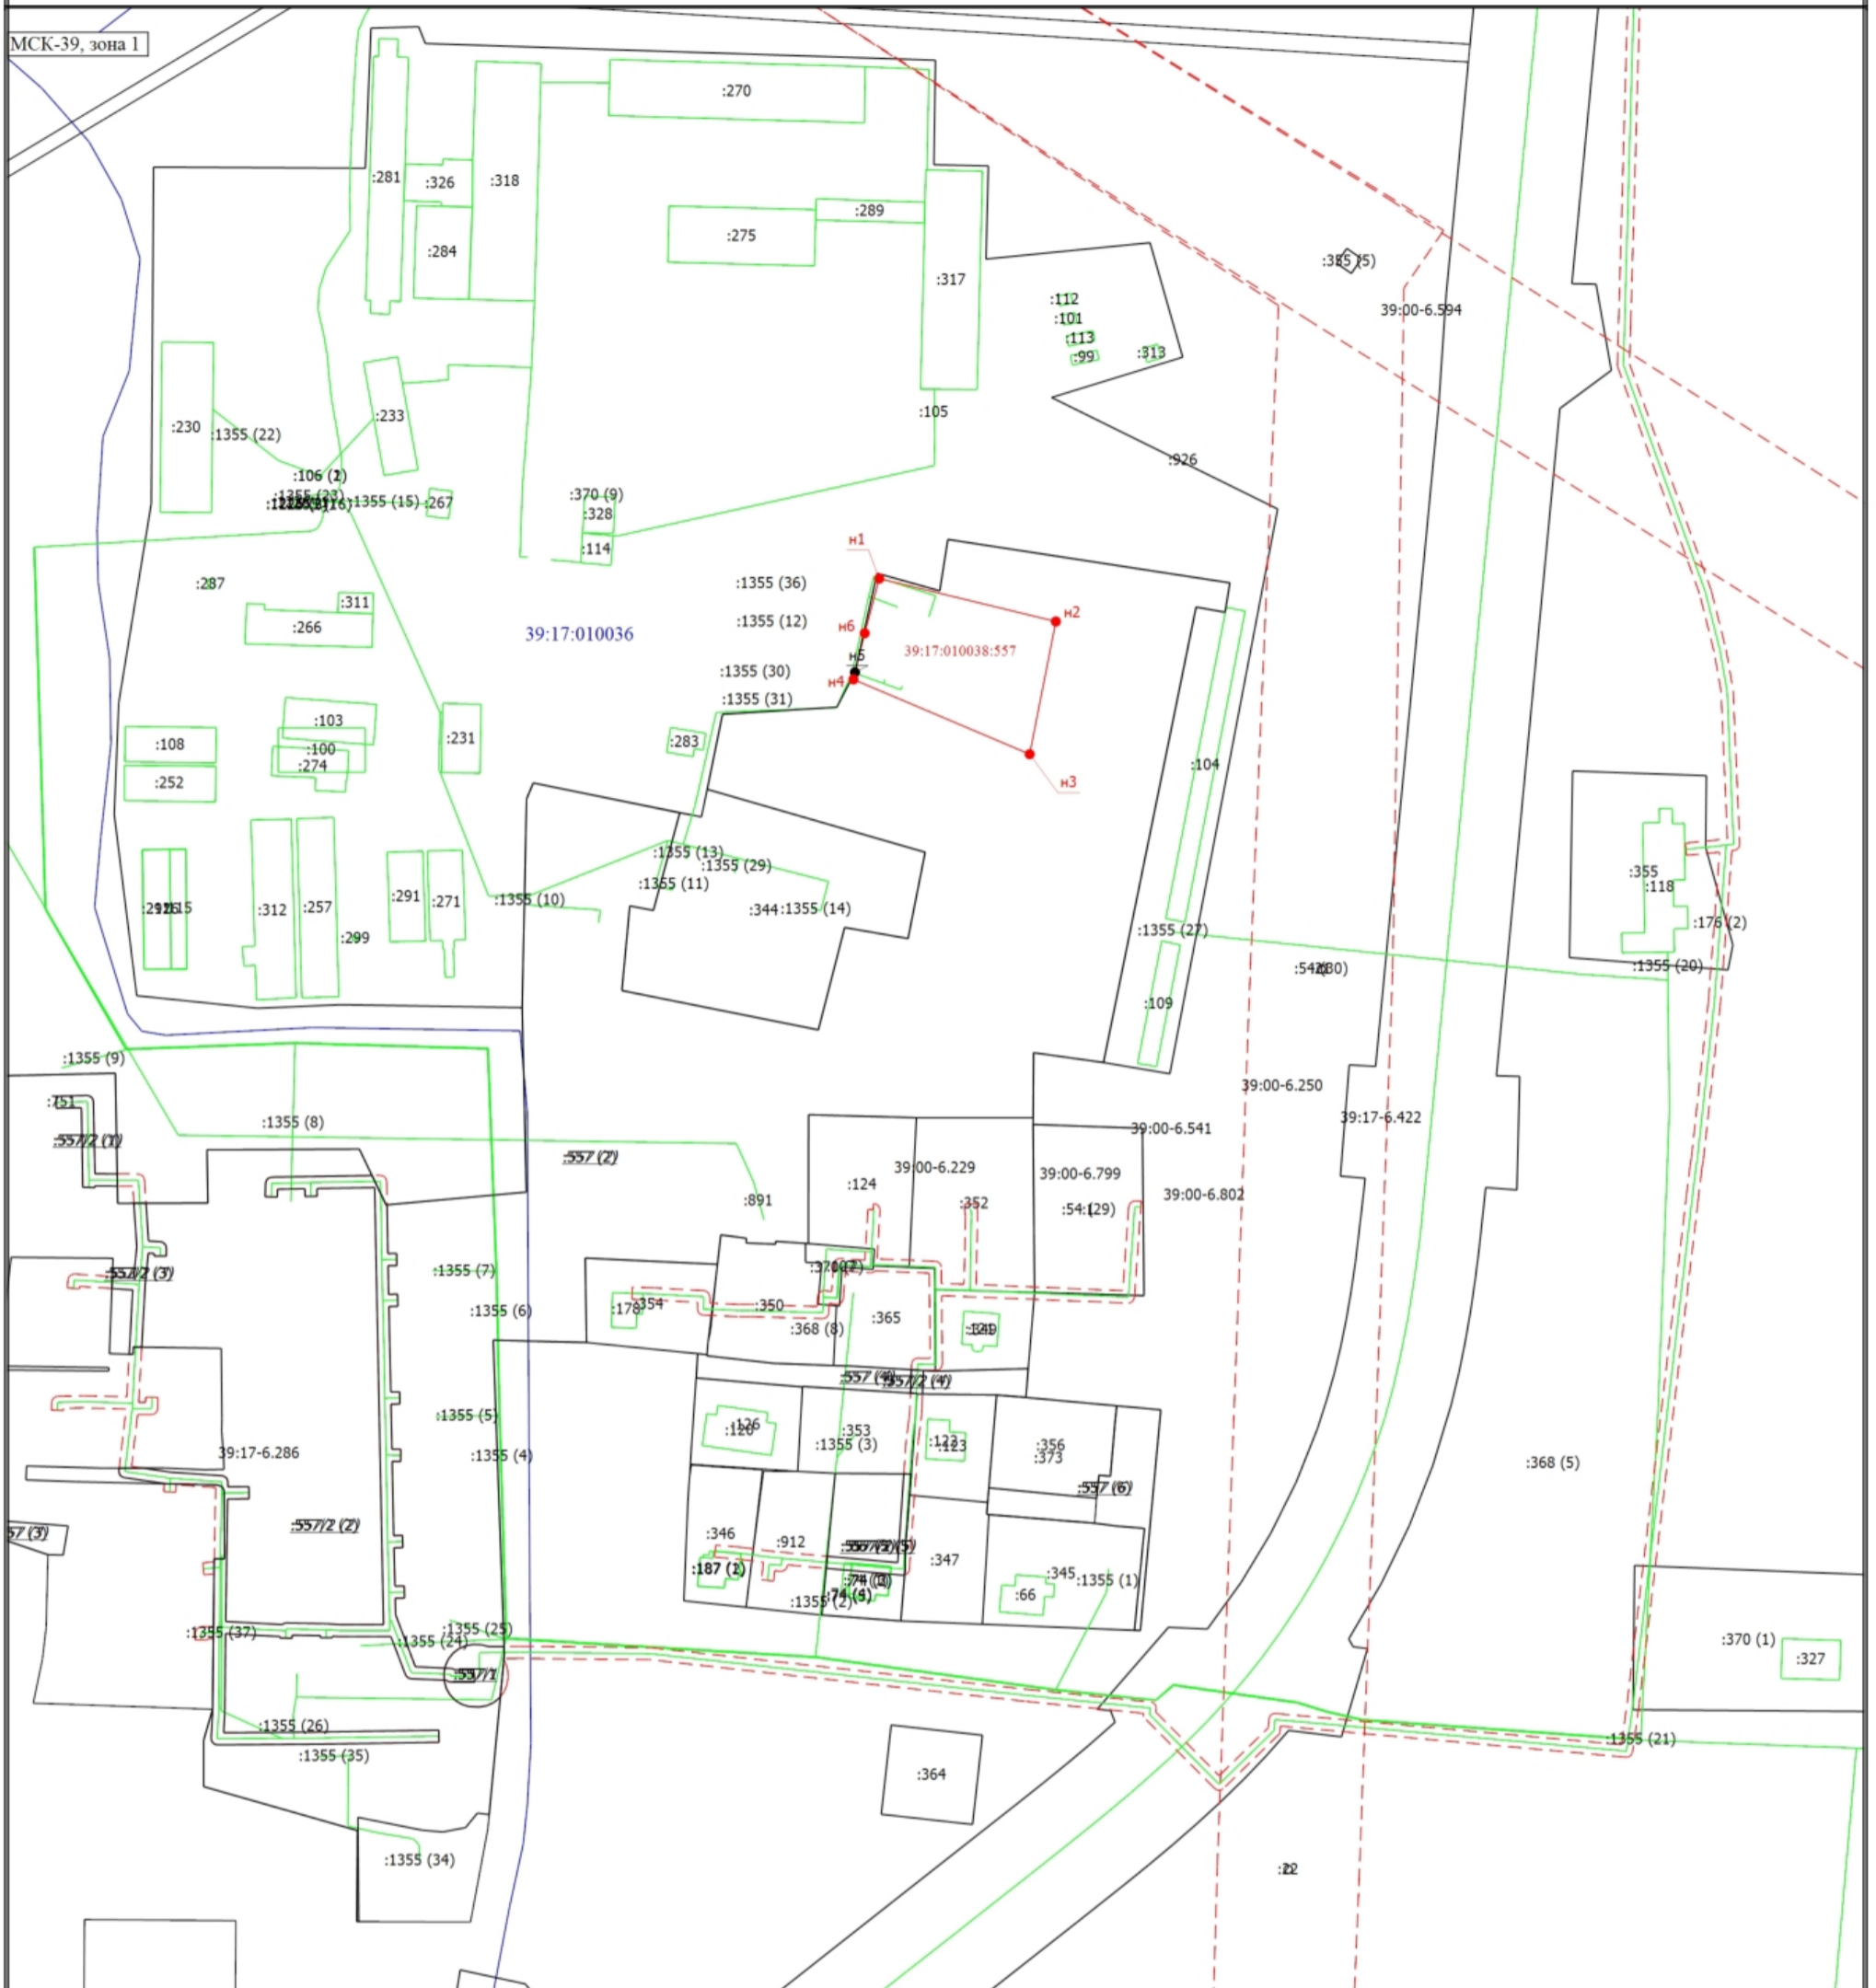

Масштаб 1:2300

Условные обозначения

- н5** - Обозначение характерной точки, местоположение которой не изменилось или было уточнено
- - Характерная точка границы земельного участка, сведения ЕГРН о которой соответствуют требованиям, установленным в соответствии с частью 13 статьи 22 Федерального закона от 13 июля 2015 г. N 218-ФЗ "О государственной регистрации недвижимости"
- н1** - Обозначение новой характерной точки
- - Характерная точка границы земельного участка, сведения о которой отсутствуют в ЕГРН, местоположение которой определено при кадастровых работах (новая характерная точка)
- - Часть границы, сведения ЕГРН о которой позволяют однозначно определить ее положение на местности
- - Граница здания
- 39:17:010038:557** - Образующий земельный участок
- - Часть границы, местоположение которой определено при выполнении кадастровых работ
- :21** - Кадастровый номер
- :557 (2)** - Исходный земельный участок
- - Часть контура, образованного проекцией существующего в ЕГРН наземного конструктивного элемента здания, сооружения, объекта незавершенного строительства
- - Граница объекта капитального строительства
- 39:17:010036** - Номер кадастрового квартала
- - Граница кадастрового квартала
- 39:00-6.793** - Зона с особыми условиями использования территории
- - -** - Граница зоны с особыми условиями