
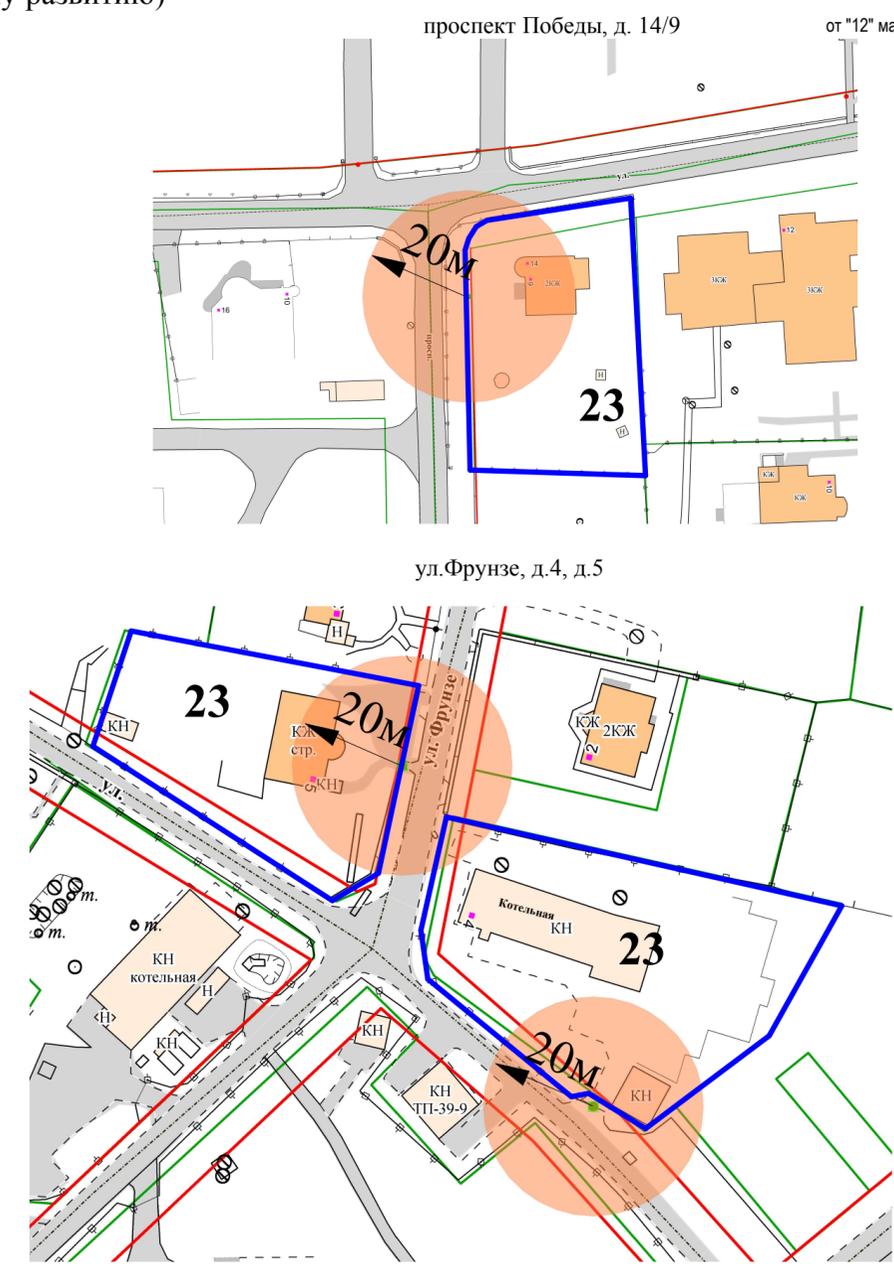


### Схема прилегающей территории

(ФГБУ Детский пульмонологический санаторий "Отрадное" федерального агентства по здравоохранению и социальному развитию)

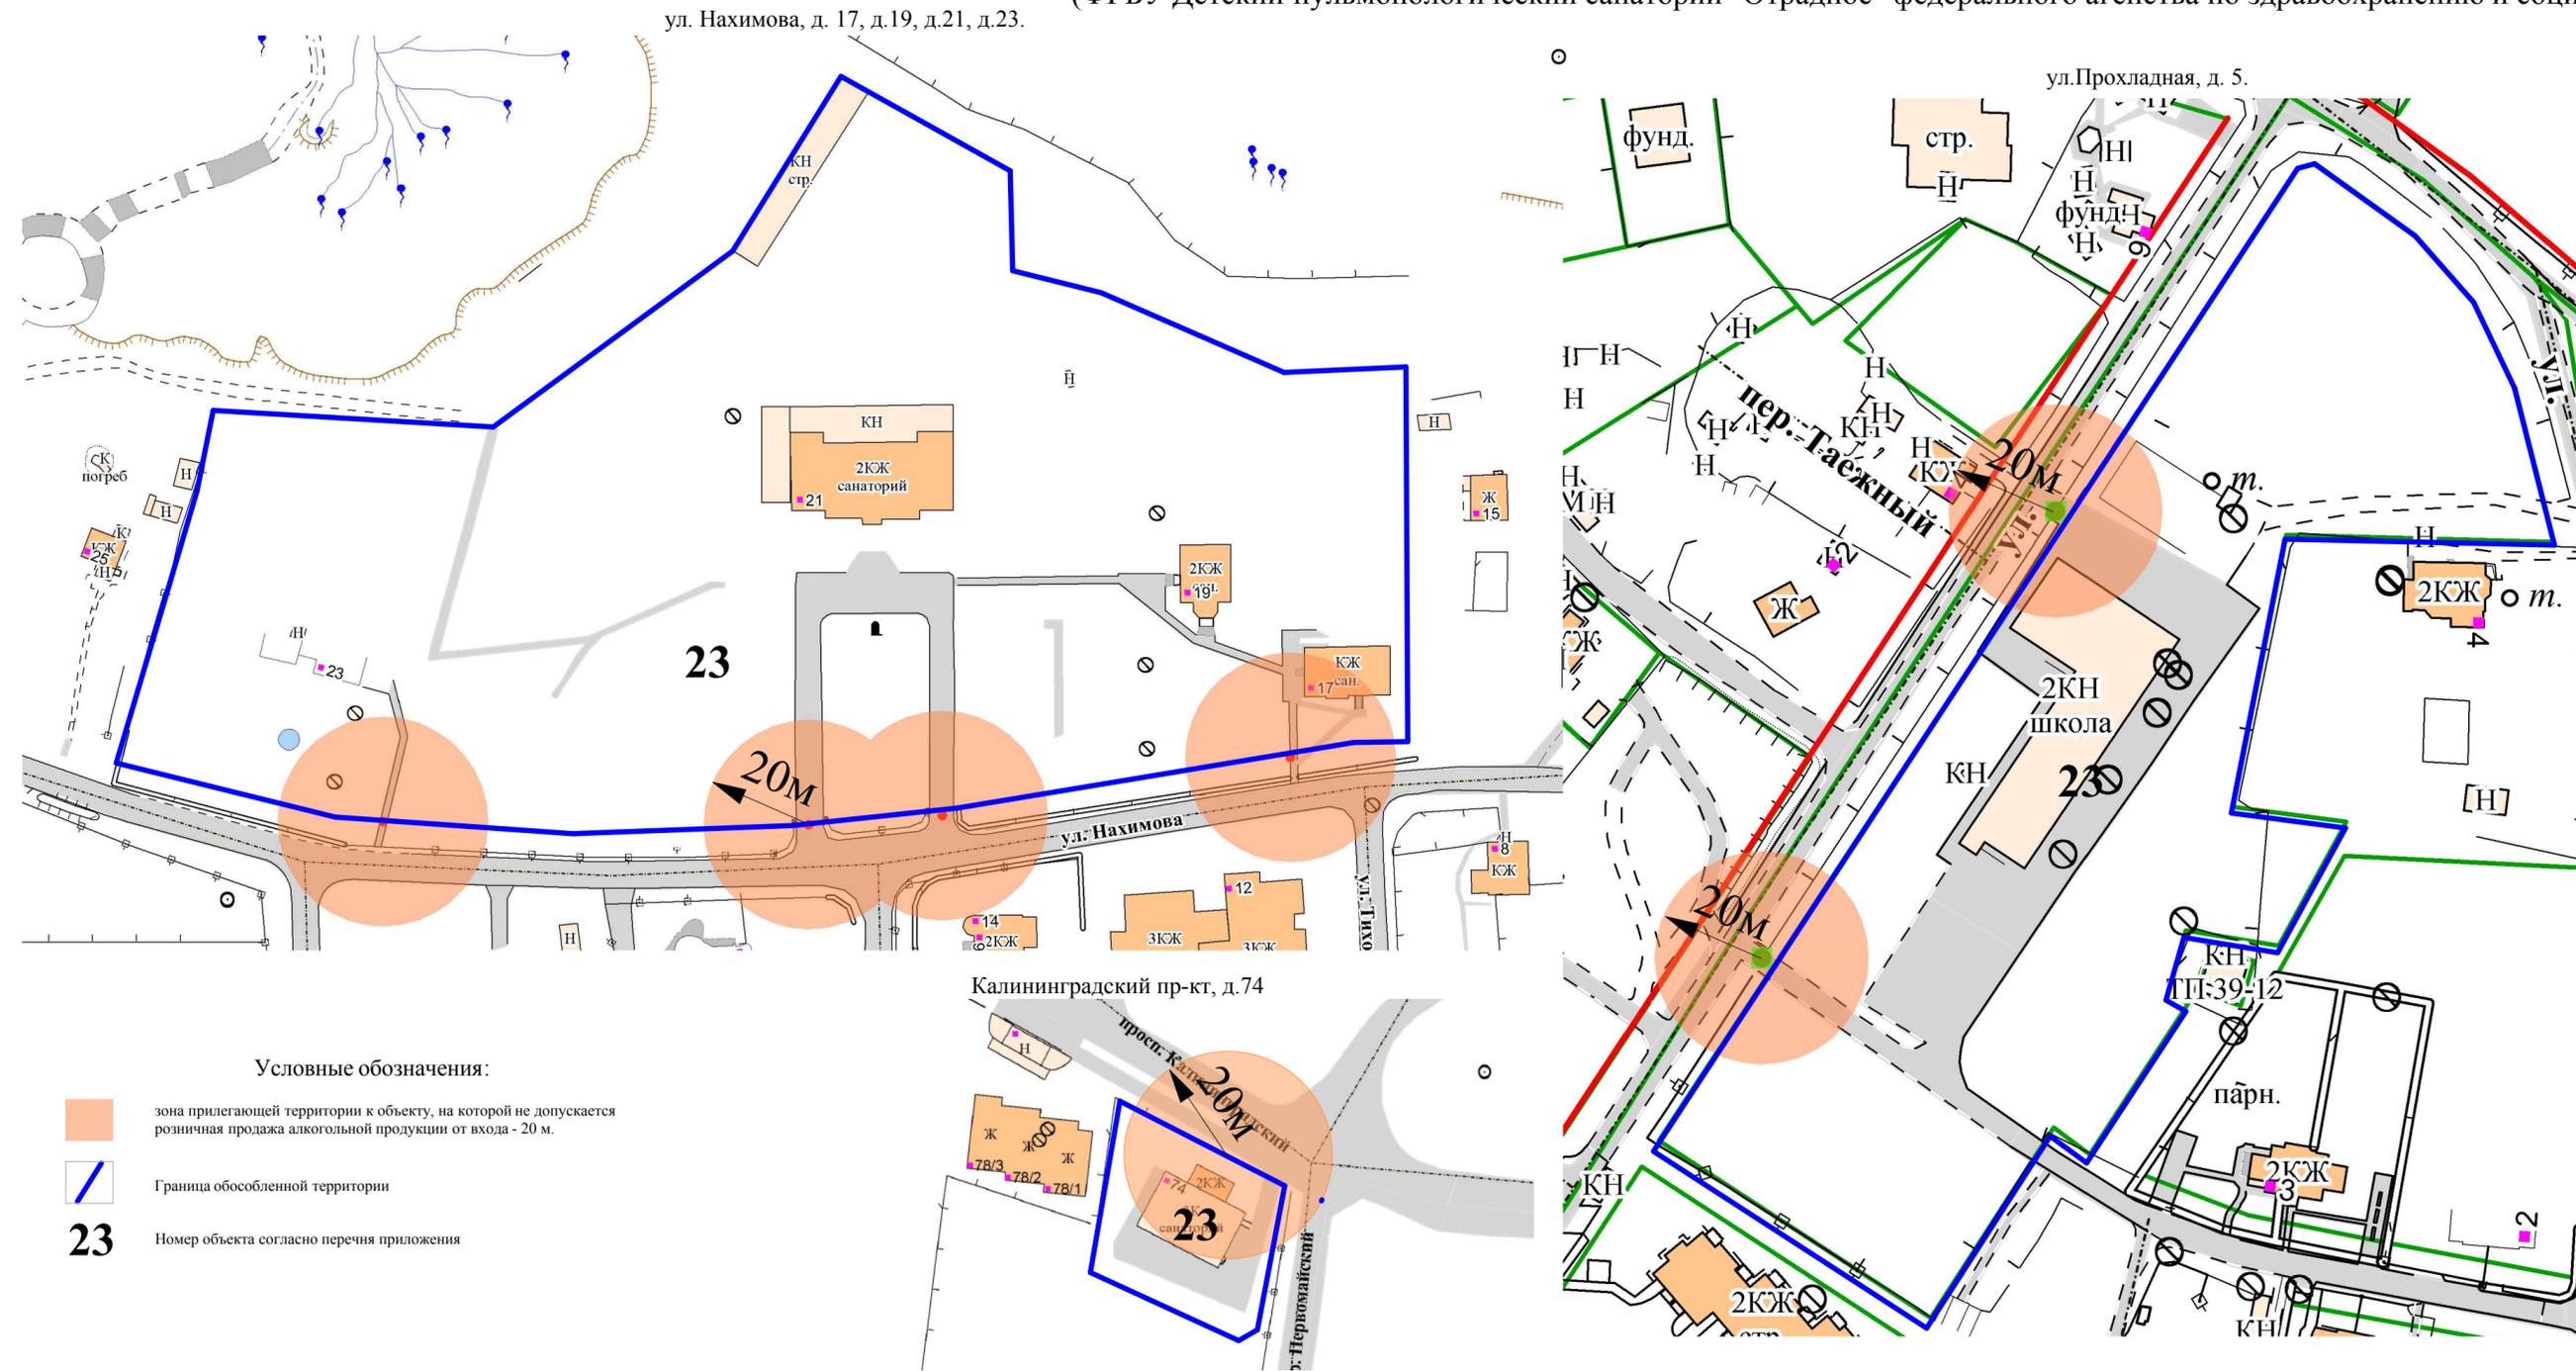

- Условные обозначения:**
- зона прилегающей территории к объекту, на которой не допускается розничная продажа алкогольной продукции от входа - 20 м.
  - Граница обособленной территории
  - 23** Номер объекта согласно перечня приложения

Должность	Фамилия	подпись	дата	Калининградская обл., г. Светлогорск, Калининградский пр-кт, д. 74 ул. Нахимова, д.17, 19,21,23 пр-кт Победы, д. 14/9 ул. Фрунзе, д. 4, 5 ул. Прохладная, д.5	масштаб	лист	листов
Заместитель начальника	Доброжинская Ю.Ю.				M 1:1000		
					Отдел архитектуры и градостроительства МО "Светлогорский городской округ"		