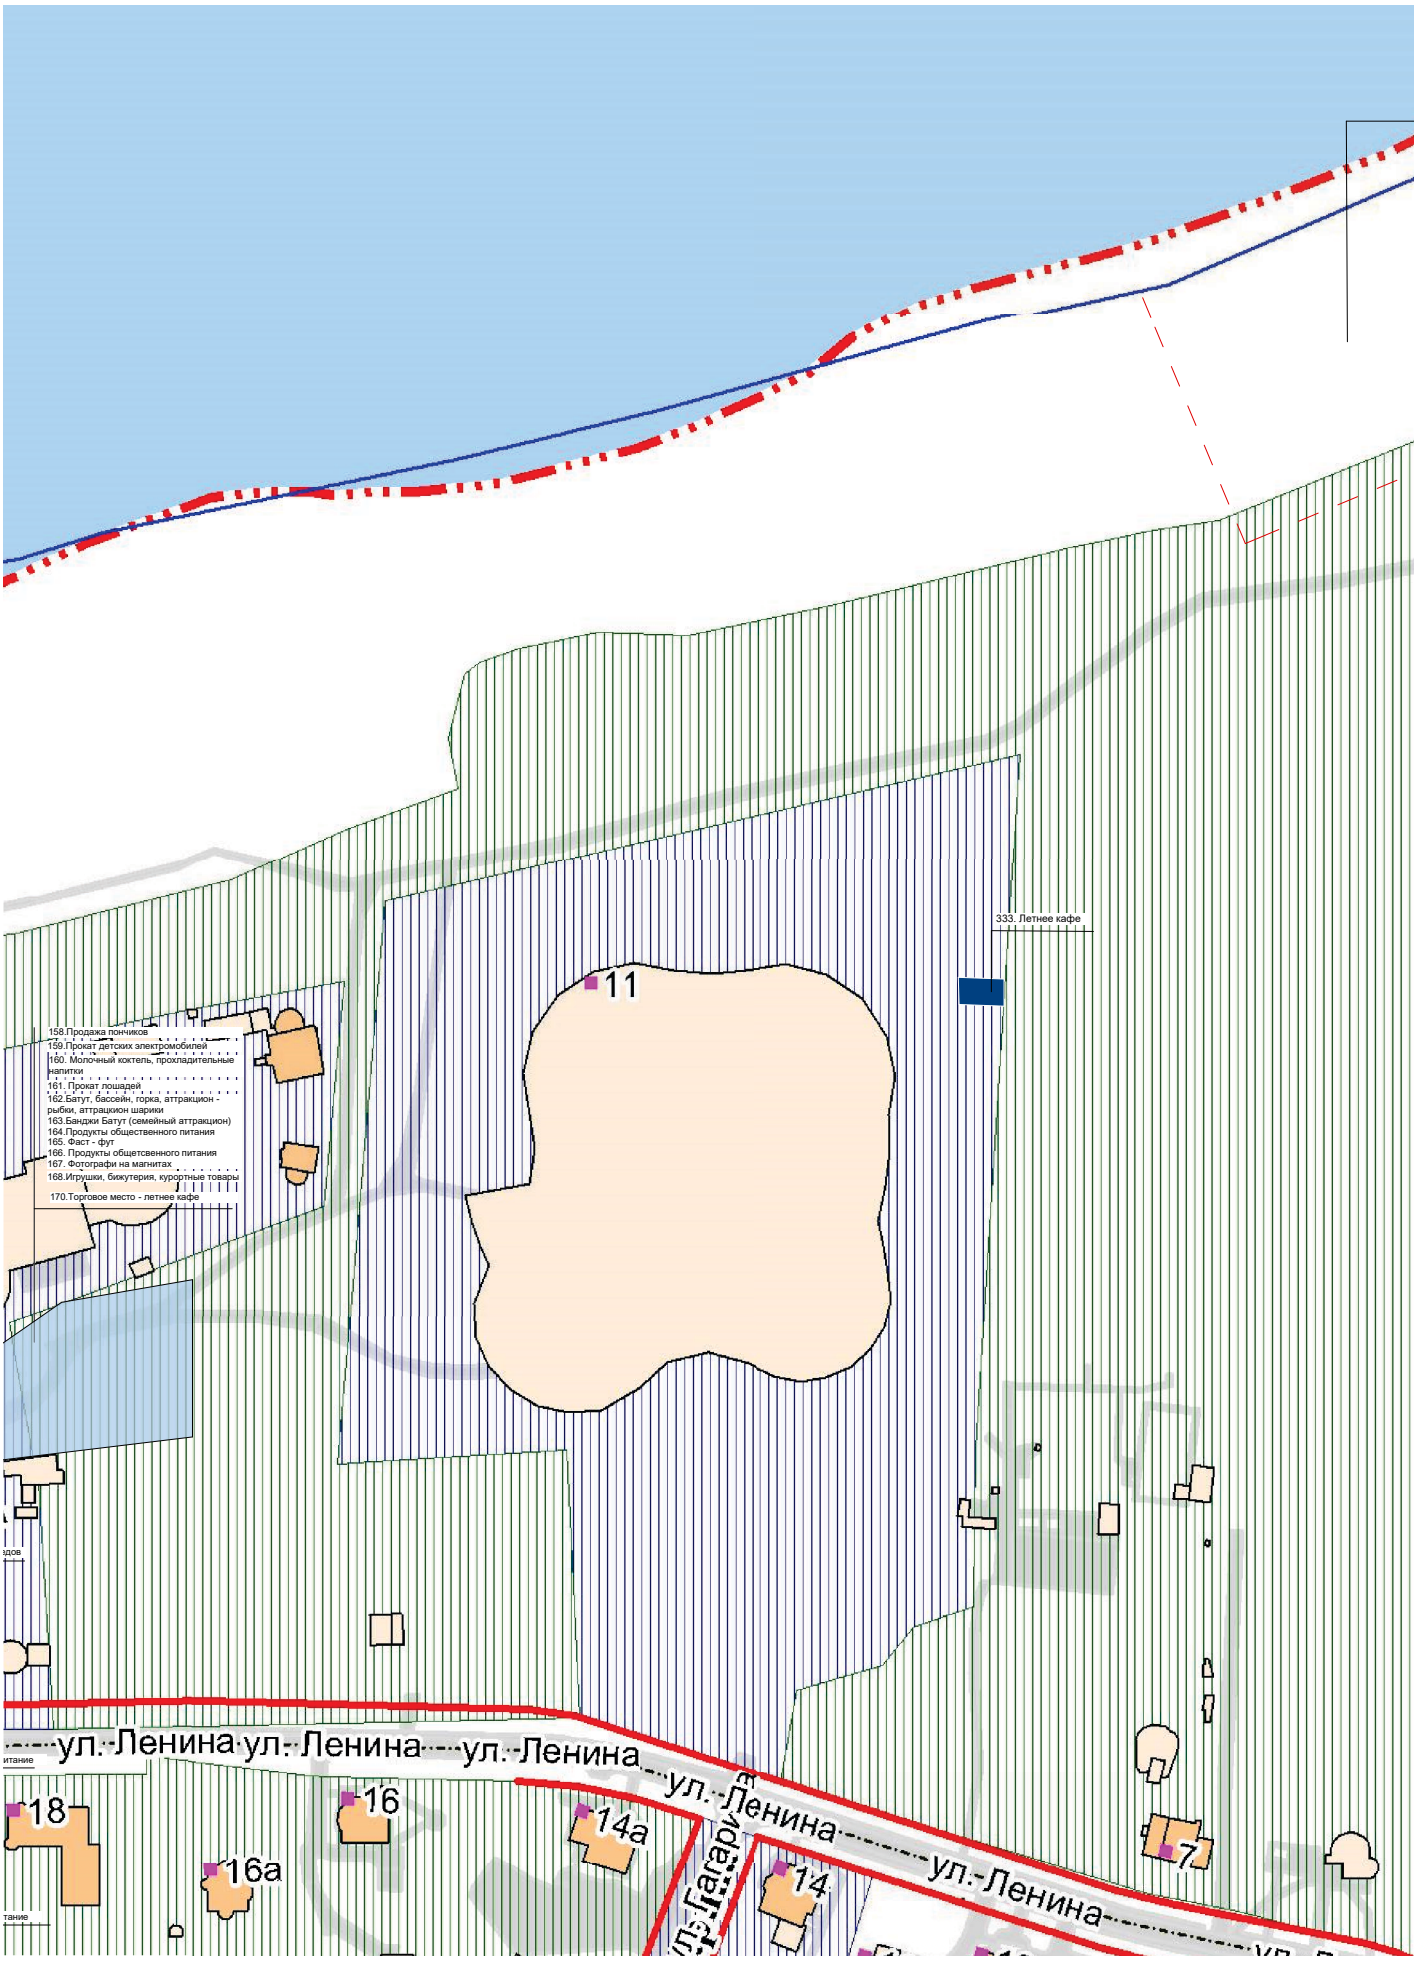Проектный план размещения НТО
М 1:500