


Проектный план размещения НТО

М 1:500

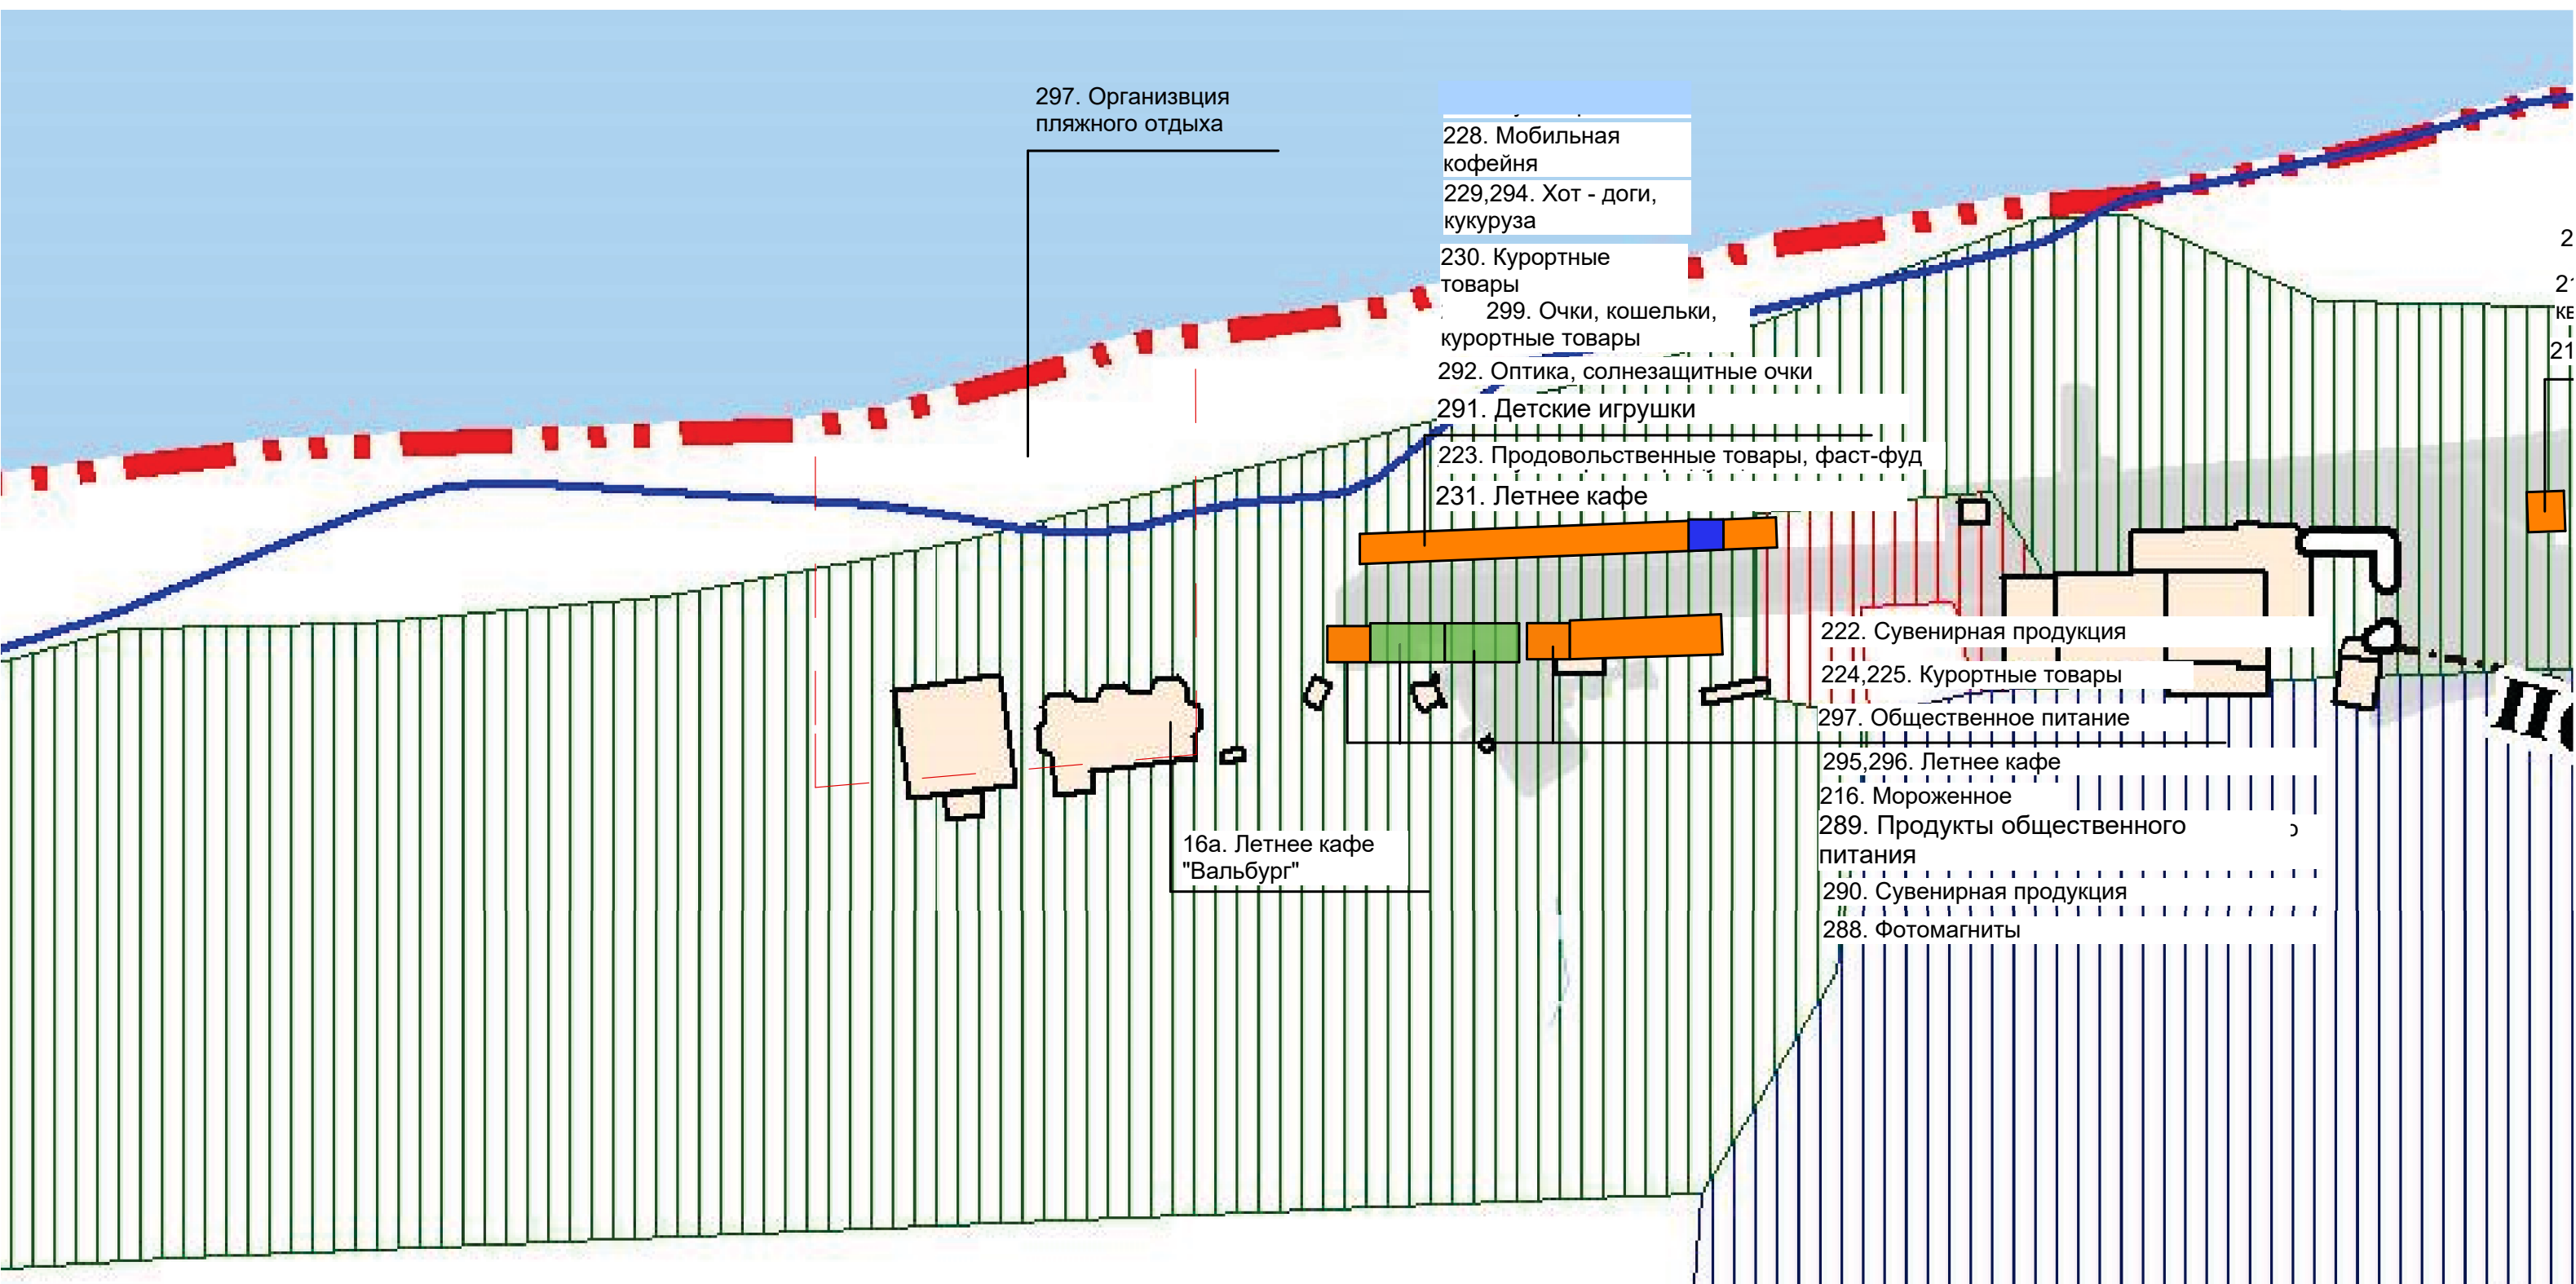

- торговые места
- НТО подлежащие переносу
- общественное питание