
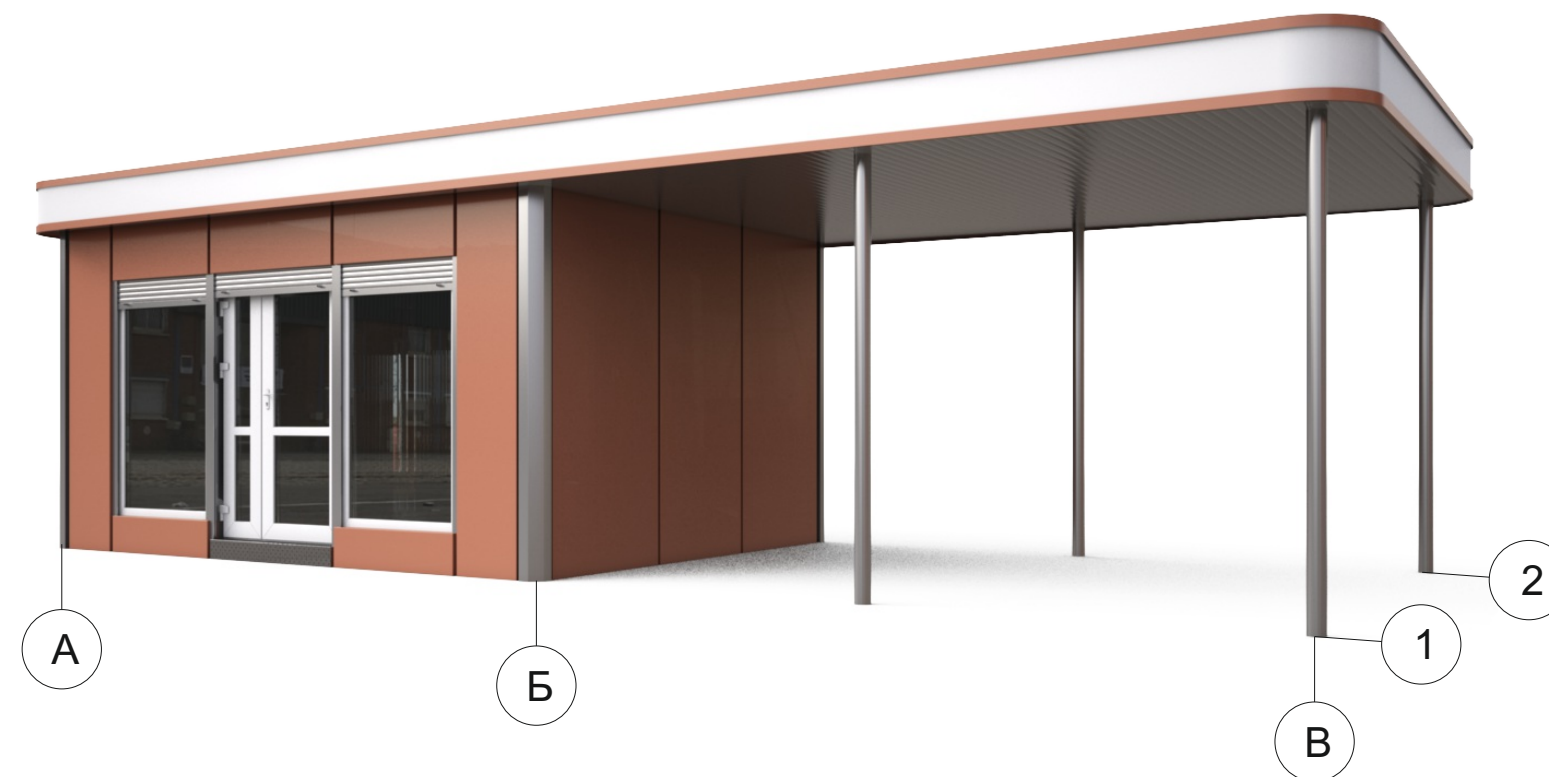


ПАСПОРТ

*нестационарного торгового объекта в составе остановочного комплекса
(Павильон) на территории муниципального образования городское поселение
"Поселок Донское"*

2016г.

Схема конструктивного решения с описанием перечня применяемых материалов

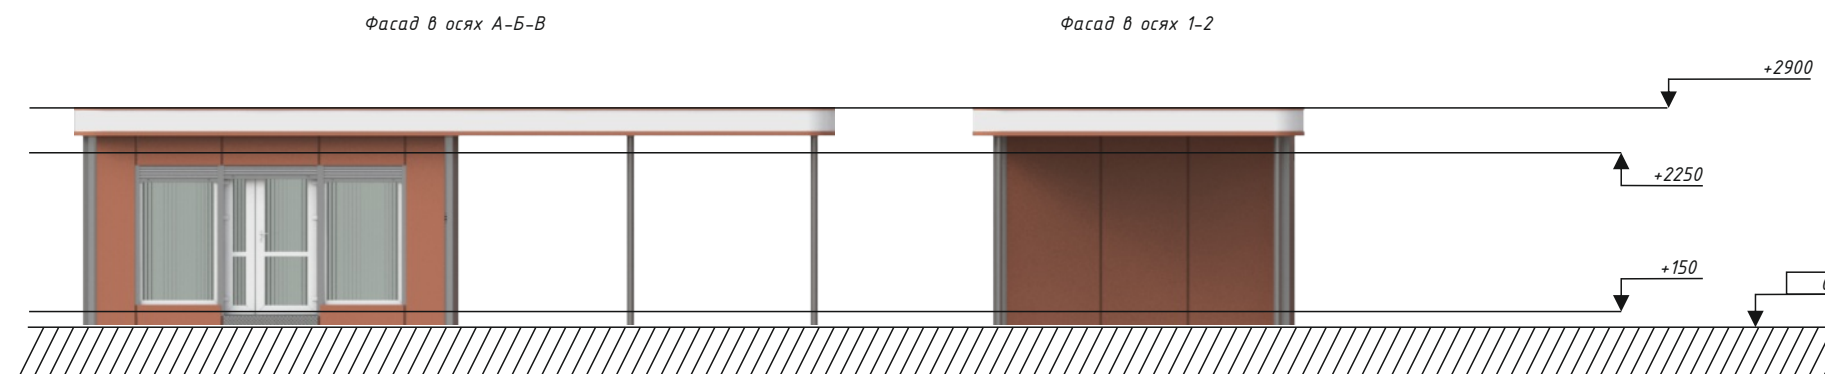

Фотомонтаж.

Фотофиксация предпроектной ситуации



Фотомонтаж

