


СХЕМА РАСПОЛОЖЕНИЯ ГРАНИЦ ПУБЛИЧНОГО СЕРВИТУТА

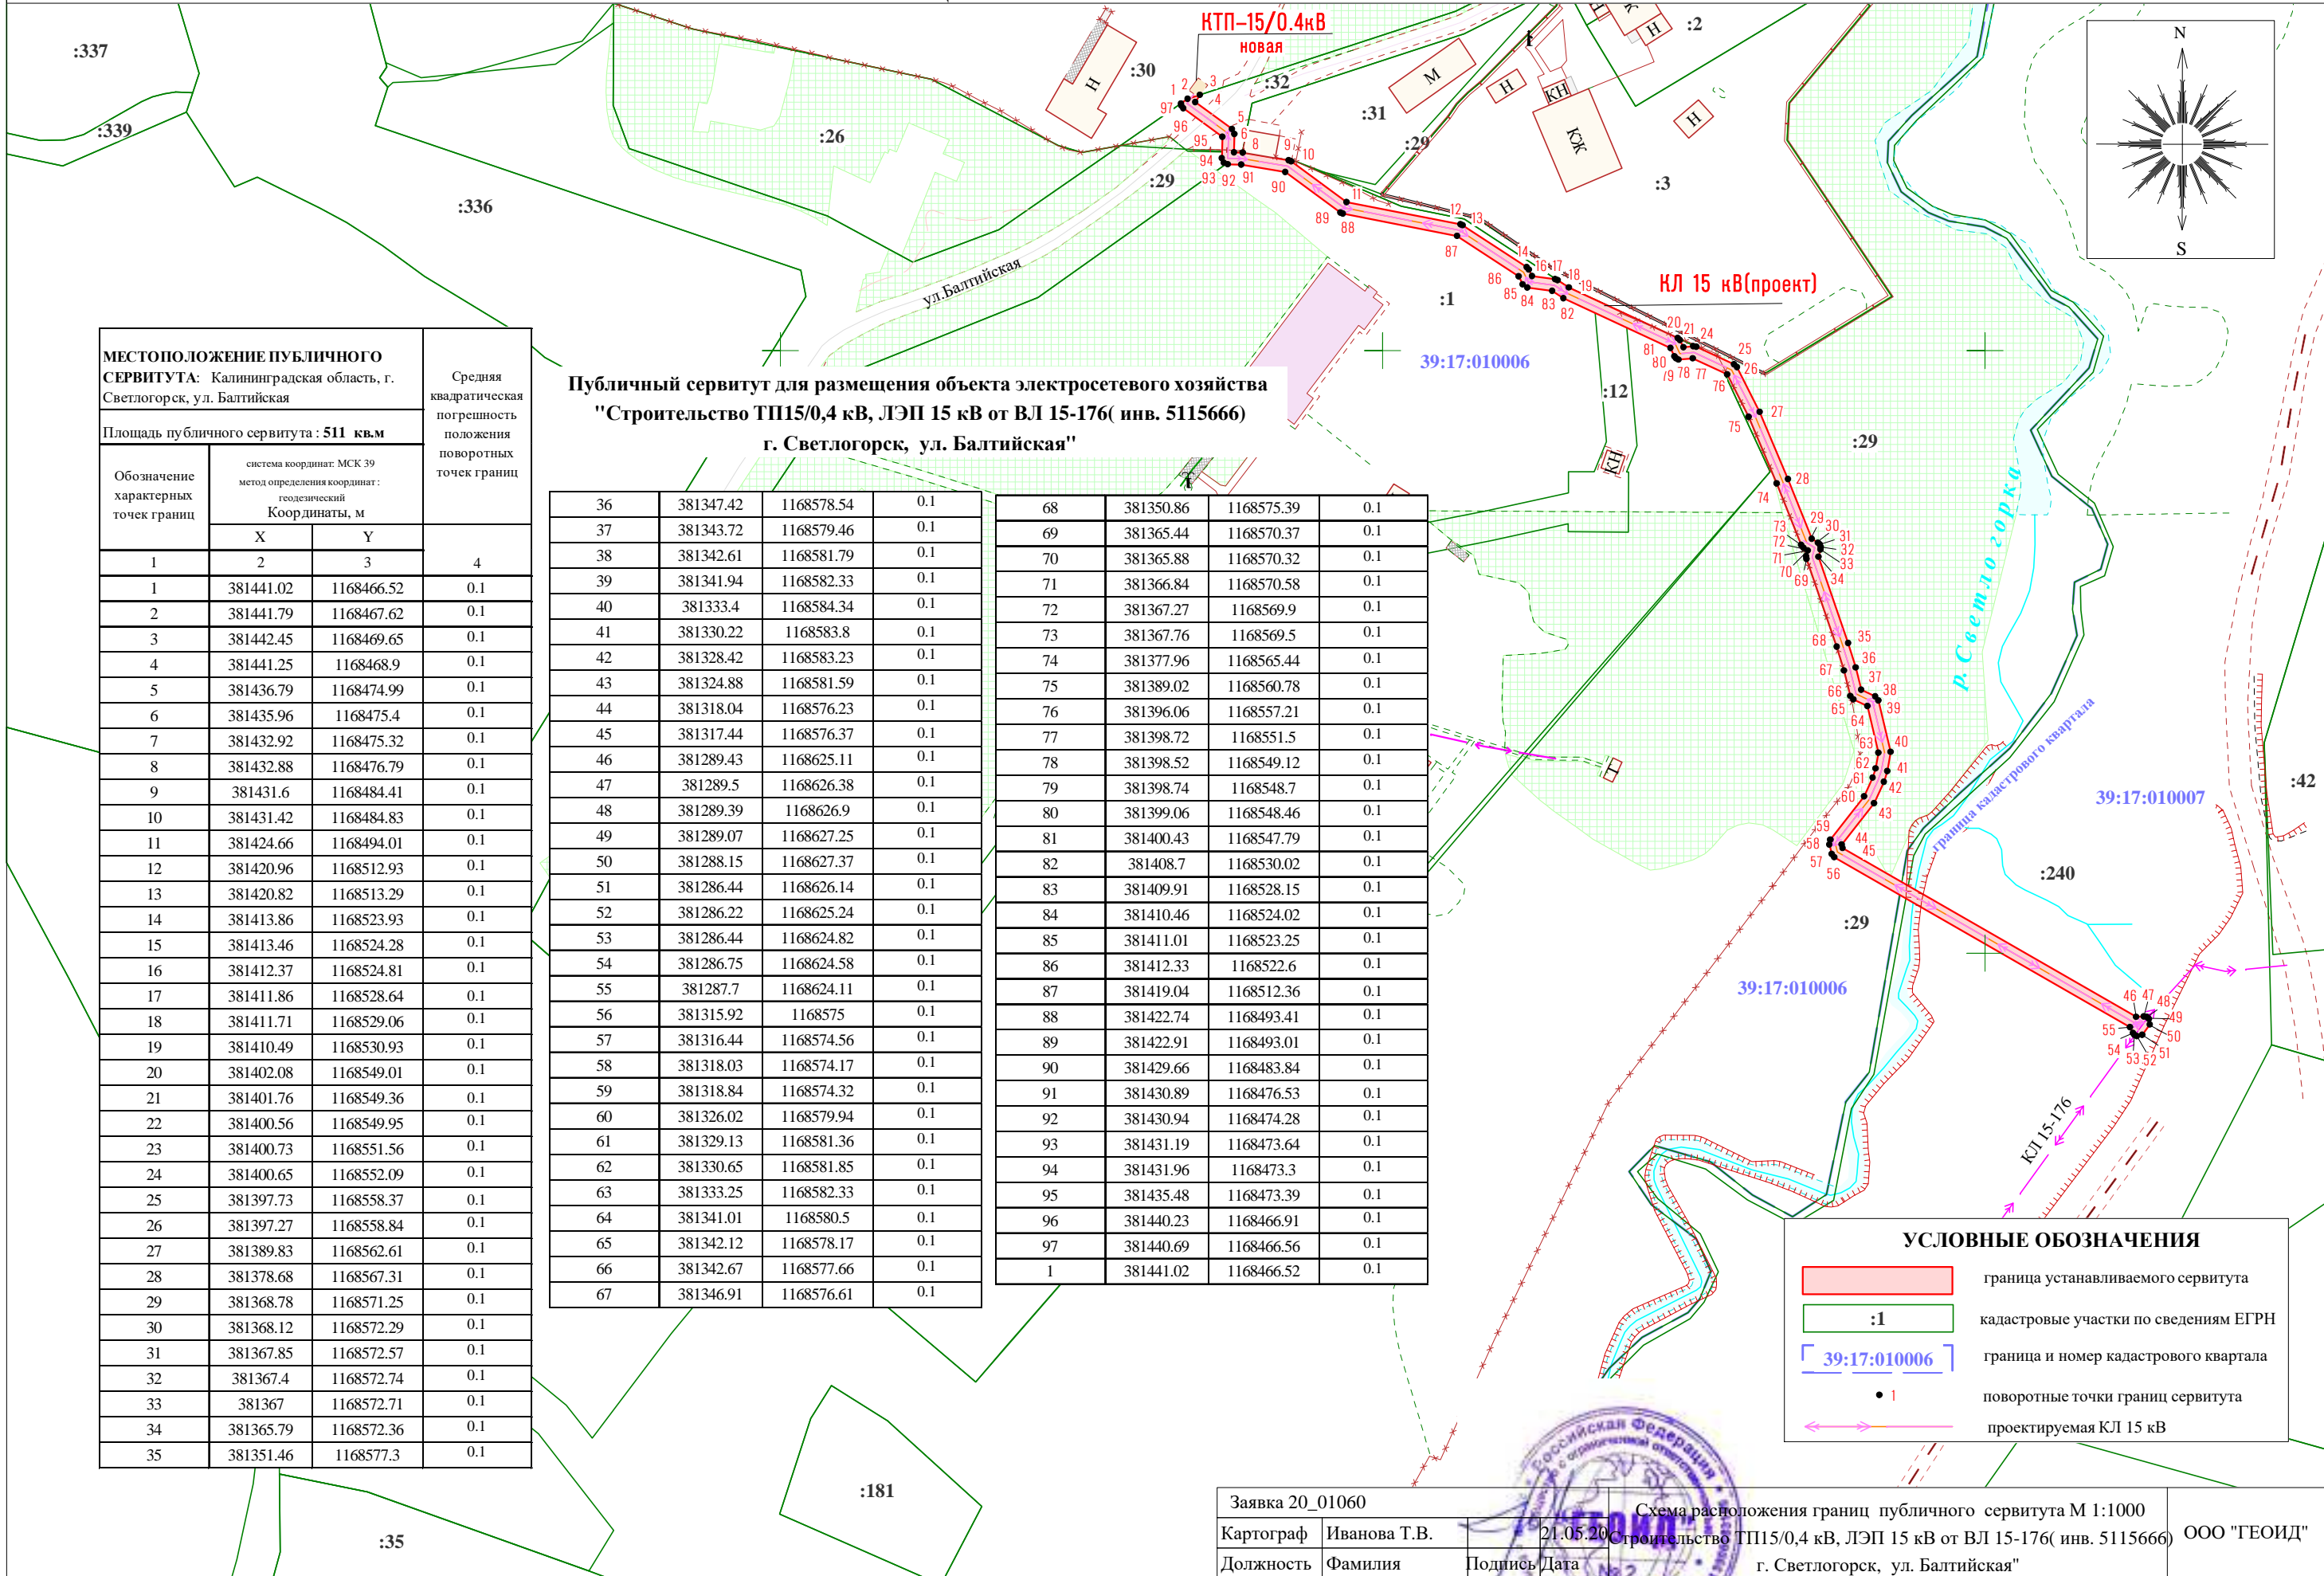

Публичный сервитут для размещения объекта электросетевого хозяйства
 "Строительство ТП15/0,4 кВ, ЛЭП 15 кВ от ВЛ 15-176(инв. 5115666)
 г. Светлогорск, ул. Балтийская"

МЕСТОПОЛОЖЕНИЕ ПУБЛИЧНОГО СЕРВИТУТА: Калининградская область, г. Светлогорск, ул. Балтийская			Средняя квадратическая погрешность положения поворотных точек границ
Площадь публичного сервитута : 511 кв.м			
Обозначение характерных точек границ	система координат: МСК 39 метод определения координат : геодезический Координаты, м		
	X	Y	
1	2	3	4
1	381441.02	1168466.52	0.1
2	381441.79	1168467.62	0.1
3	381442.45	1168469.65	0.1
4	381441.25	1168468.9	0.1
5	381436.79	1168474.99	0.1
6	381435.96	1168475.4	0.1
7	381432.92	1168475.32	0.1
8	381432.88	1168476.79	0.1
9	381431.6	1168484.41	0.1
10	381431.42	1168484.83	0.1
11	381424.66	1168494.01	0.1
12	381420.96	1168512.93	0.1
13	381420.82	1168513.29	0.1
14	381413.86	1168523.93	0.1
15	381413.46	1168524.28	0.1
16	381412.37	1168524.81	0.1
17	381411.86	1168528.64	0.1
18	381411.71	1168529.06	0.1
19	381410.49	1168530.93	0.1
20	381402.08	1168549.01	0.1
21	381401.76	1168549.36	0.1
22	381400.56	1168549.95	0.1
23	381400.73	1168551.56	0.1
24	381400.65	1168552.09	0.1
25	381397.73	1168558.37	0.1
26	381397.27	1168558.84	0.1
27	381389.83	1168562.61	0.1
28	381378.68	1168567.31	0.1
29	381368.78	1168571.25	0.1
30	381368.12	1168572.29	0.1
31	381367.85	1168572.57	0.1
32	381367.4	1168572.74	0.1
33	381367	1168572.71	0.1
34	381365.79	1168572.36	0.1
35	381351.46	1168577.3	0.1

36	381347.42	1168578.54	0.1
37	381343.72	1168579.46	0.1
38	381342.61	1168581.79	0.1
39	381341.94	1168582.33	0.1
40	381333.4	1168584.34	0.1
41	381330.22	1168583.8	0.1
42	381328.42	1168583.23	0.1
43	381324.88	1168581.59	0.1
44	381318.04	1168576.23	0.1
45	381317.44	1168576.37	0.1
46	381289.43	1168625.11	0.1
47	381289.5	1168626.38	0.1
48	381289.39	1168626.9	0.1
49	381289.07	1168627.25	0.1
50	381288.15	1168627.37	0.1
51	381286.44	1168626.14	0.1
52	381286.22	1168625.24	0.1
53	381286.44	1168624.82	0.1
54	381286.75	1168624.58	0.1
55	381287.7	1168624.11	0.1
56	381315.92	1168575	0.1
57	381316.44	1168574.56	0.1
58	381318.03	1168574.17	0.1
59	381318.84	1168574.32	0.1
60	381326.02	1168579.94	0.1
61	381329.13	1168581.36	0.1
62	381330.65	1168581.85	0.1
63	381333.25	1168582.33	0.1
64	381341.01	1168580.5	0.1
65	381342.12	1168578.17	0.1
66	381342.67	1168577.66	0.1
67	381346.91	1168576.61	0.1

68	381350.86	1168575.39	0.1
69	381365.44	1168570.37	0.1
70	381365.88	1168570.32	0.1
71	381366.84	1168570.58	0.1
72	381367.27	1168569.9	0.1
73	381367.76	1168569.5	0.1
74	381377.96	1168565.44	0.1
75	381389.02	1168560.78	0.1
76	381396.06	1168557.21	0.1
77	381398.72	1168551.5	0.1
78	381398.52	1168549.12	0.1
79	381398.74	1168548.7	0.1
80	381399.06	1168548.46	0.1
81	381400.43	1168547.79	0.1
82	381408.7	1168530.02	0.1
83	381409.91	1168528.15	0.1
84	381410.46	1168524.02	0.1
85	381411.01	1168523.25	0.1
86	381412.33	1168522.6	0.1
87	381419.04	1168512.36	0.1
88	381422.74	1168493.41	0.1
89	381422.91	1168493.01	0.1
90	381429.66	1168483.84	0.1
91	381430.89	1168476.53	0.1
92	381430.94	1168474.28	0.1
93	381431.19	1168473.64	0.1
94	381431.96	1168473.3	0.1
95	381435.48	1168473.39	0.1
96	381440.23	1168466.91	0.1
97	381440.69	1168466.56	0.1
1	381441.02	1168466.52	0.1

УСЛОВНЫЕ ОБОЗНАЧЕНИЯ

- граница устанавливаемого сервитута
- :1 кадастровые участки по сведениям ЕГРН
- 39:17:010006 граница и номер кадастрового квартала
- 1 поворотные точки границ сервитута
- ↔ проектируемая КЛ 15 кВ

Заявка 20_01060		Схема расположения границ публичного сервитута М 1:1000		ООО "ГЕОИД" г. Светлогорск, ул. Балтийская"
Картограф	Иванова Т.В.	21.05.20	Строительство ТП15/0,4 кВ, ЛЭП 15 кВ от ВЛ 15-176(инв. 5115666)	
Должность	Фамилия	Подпись	Дата	

