


Утверждаю
Первый заместитель главы администрации
муниципального образования
«Светлогорский городской округ»

М.П. « *22* » /Туркина О.В./ 2023 год

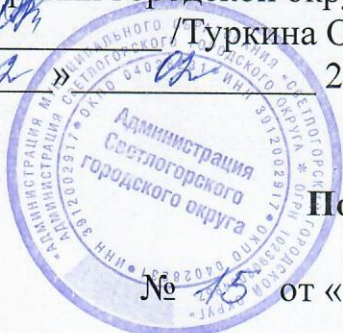

Порубочный билет

№ *15* от « *22* » *02* 2023 года

Кому: МБУ «Спецремтранс»
Адрес: г. Светлогорск, ул. Новая, д. 4.

Разрешается производить работы санитарную обрезку ветвей 1 (одного) дерева:

1) обрезку нижних ветвей дерева, нависающих над торговым павильоном в количестве 1 (одно) дерево породы: клен остролистный – 1 шт., расположенного на территории земельного участка с кадастровым номером 39:17:010022:16 в г. Светлогорске.

Основание выдачи порубочного билета:

- заявление ИП Михайлов Д.Н. от 23.01.2023 № 486;
- акт обследования зеленых насаждений от 20.02.2023 № 14;
- схема расположения деревьев.

В соответствии с актом обследования зеленых насаждений от 20.02.2023 № 14 разрешается выполнить санитарную обрезку ветвей 1 (одного) дерева:

обрезку нависающих нижних ветвей дерева породы клен остролистный – 1 шт., расположенного на территории земельного участка с кадастровым номером 39:17:010022:16 в г. Светлогорске.

Работы производить с соблюдением технологии вырубки/обрезки зеленых насаждений и техники безопасности, в соответствии с действующим законодательством Российской Федерации.

Место вывоза срубленной древесины и порубочных остатков: полигон ТБО в пос. Круглово, Зеленоградского городского округа.


Дату начала работ по обрезке зеленых насаждений сообщить в муниципальное казенное учреждение «Отдел ЖКХ Светлогорского городского округа» не позднее, чем за 3 (три) рабочих дней до назначенного срока.

Срок действия порубочного билета – в разрешенный вегетативный период зеленых насаждений до 15 марта 2023 года.


Неотъемлемой частью порубочного билета являются: копия схемы расположения деревьев, копия акта обследования зеленых насаждений от 20.02.2023 № 14, фотоматериалы.



Начальник
МКУ «Отдел ЖКХ Светлогорского
городского округа»
М.П.


_____ А.Д. Котова

Секретарь комиссии по учету и вырубке (сносу)
зеленых насаждений и компенсационному озеленению,
заместитель начальника
МКУ «Отдел ЖКХ Светлогорского
городского округа»

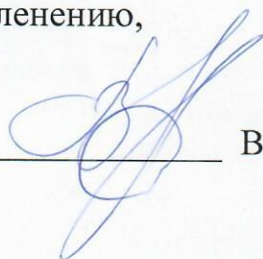

_____ В.В. Щербаков

Порубочный билет получил: _____

(должность, организация, ф.и.о., подпись, телефон)

Подеревная съемка

г. Свейногорск, ИК 38:17:010022:16

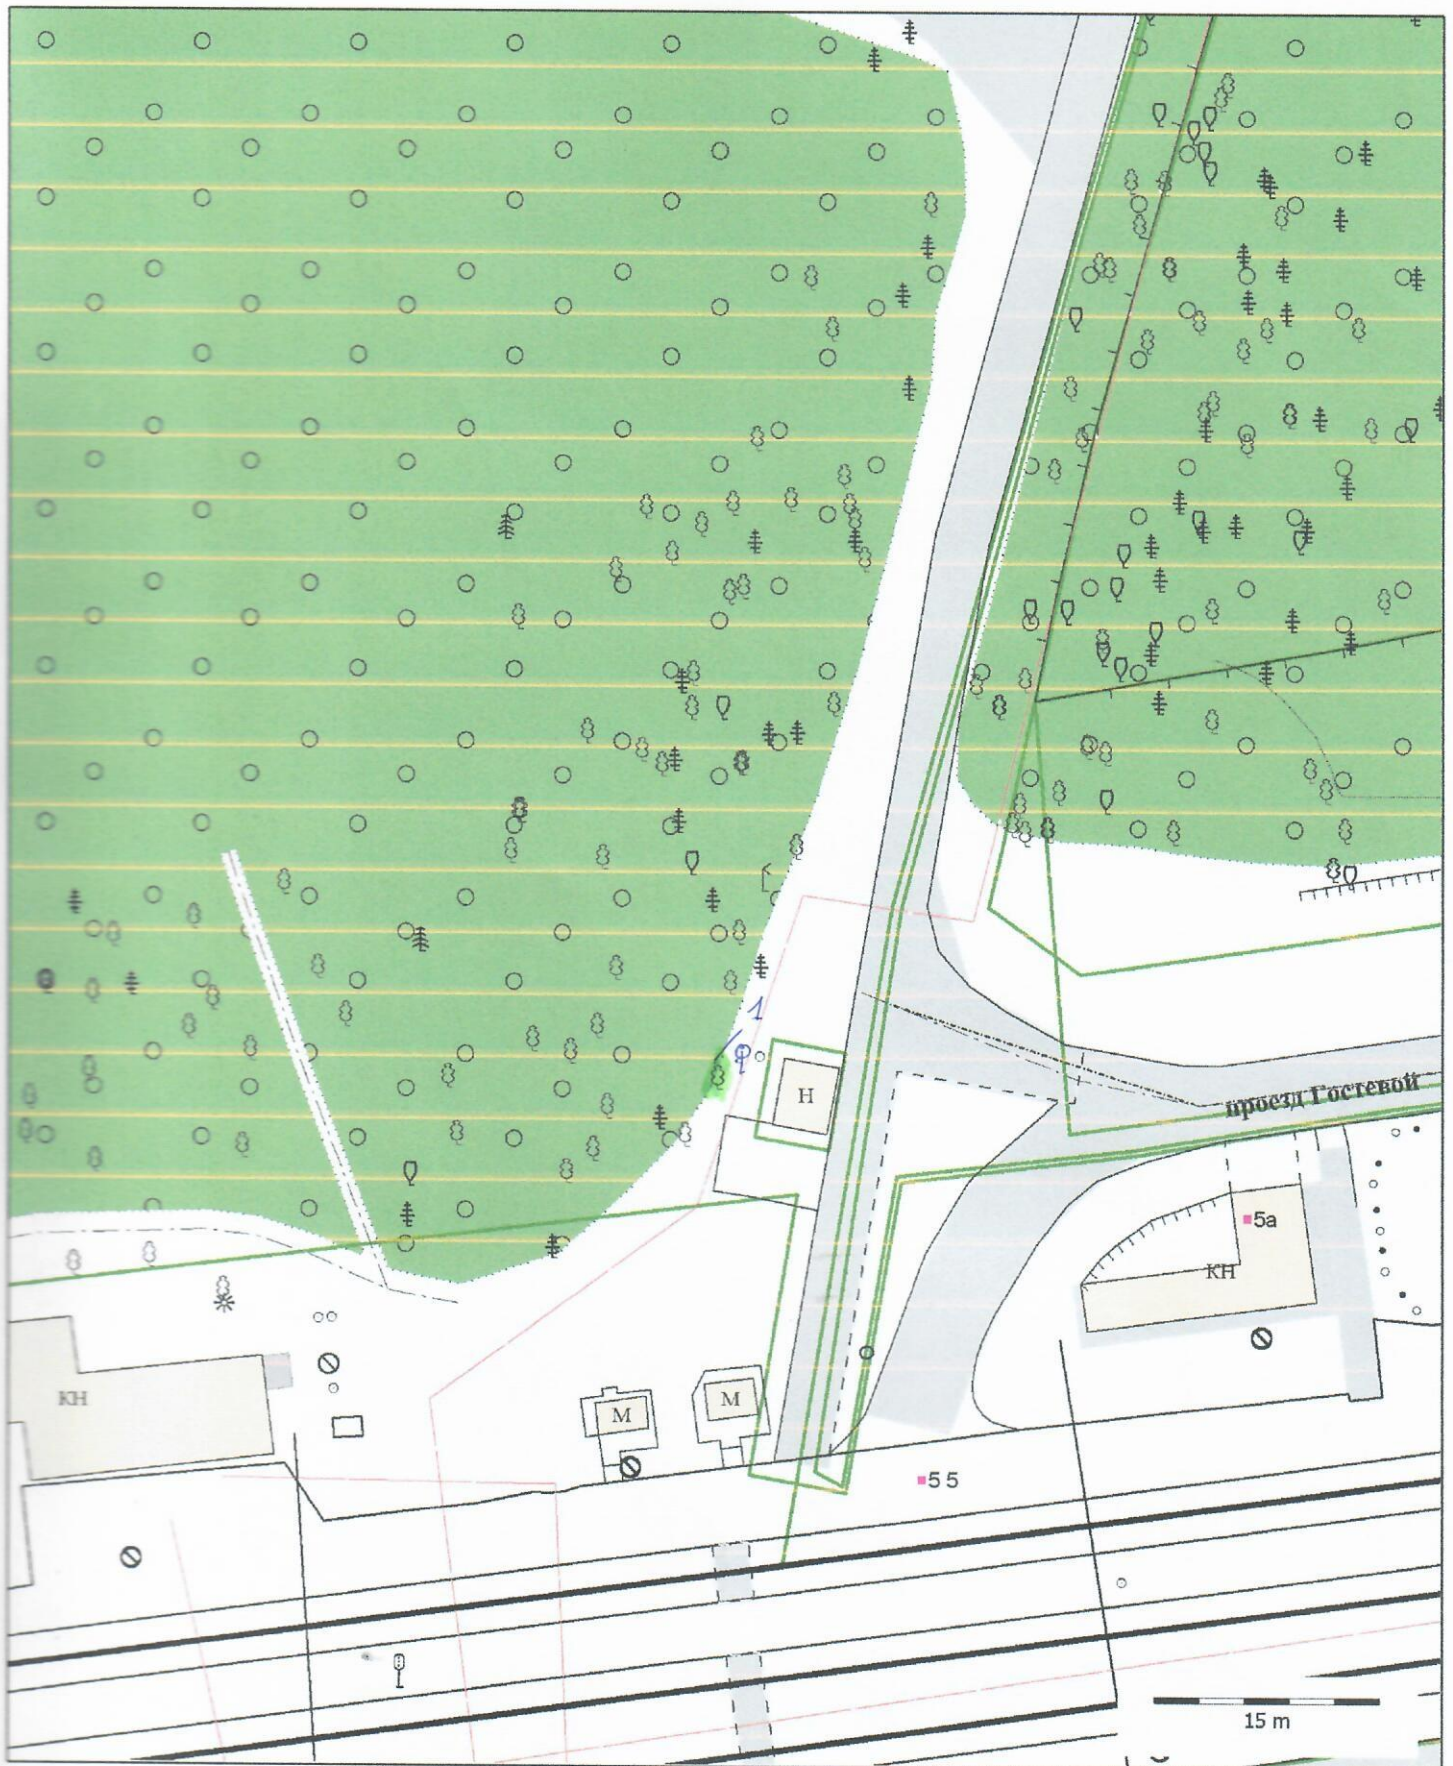

Масштаб 1:500