


ПРОЕКТНЫЙ ПЛАН МЕСТ РАЗМЕЩЕНИЯ СУЩЕСТВУЮЩИХ НТО М 1:500

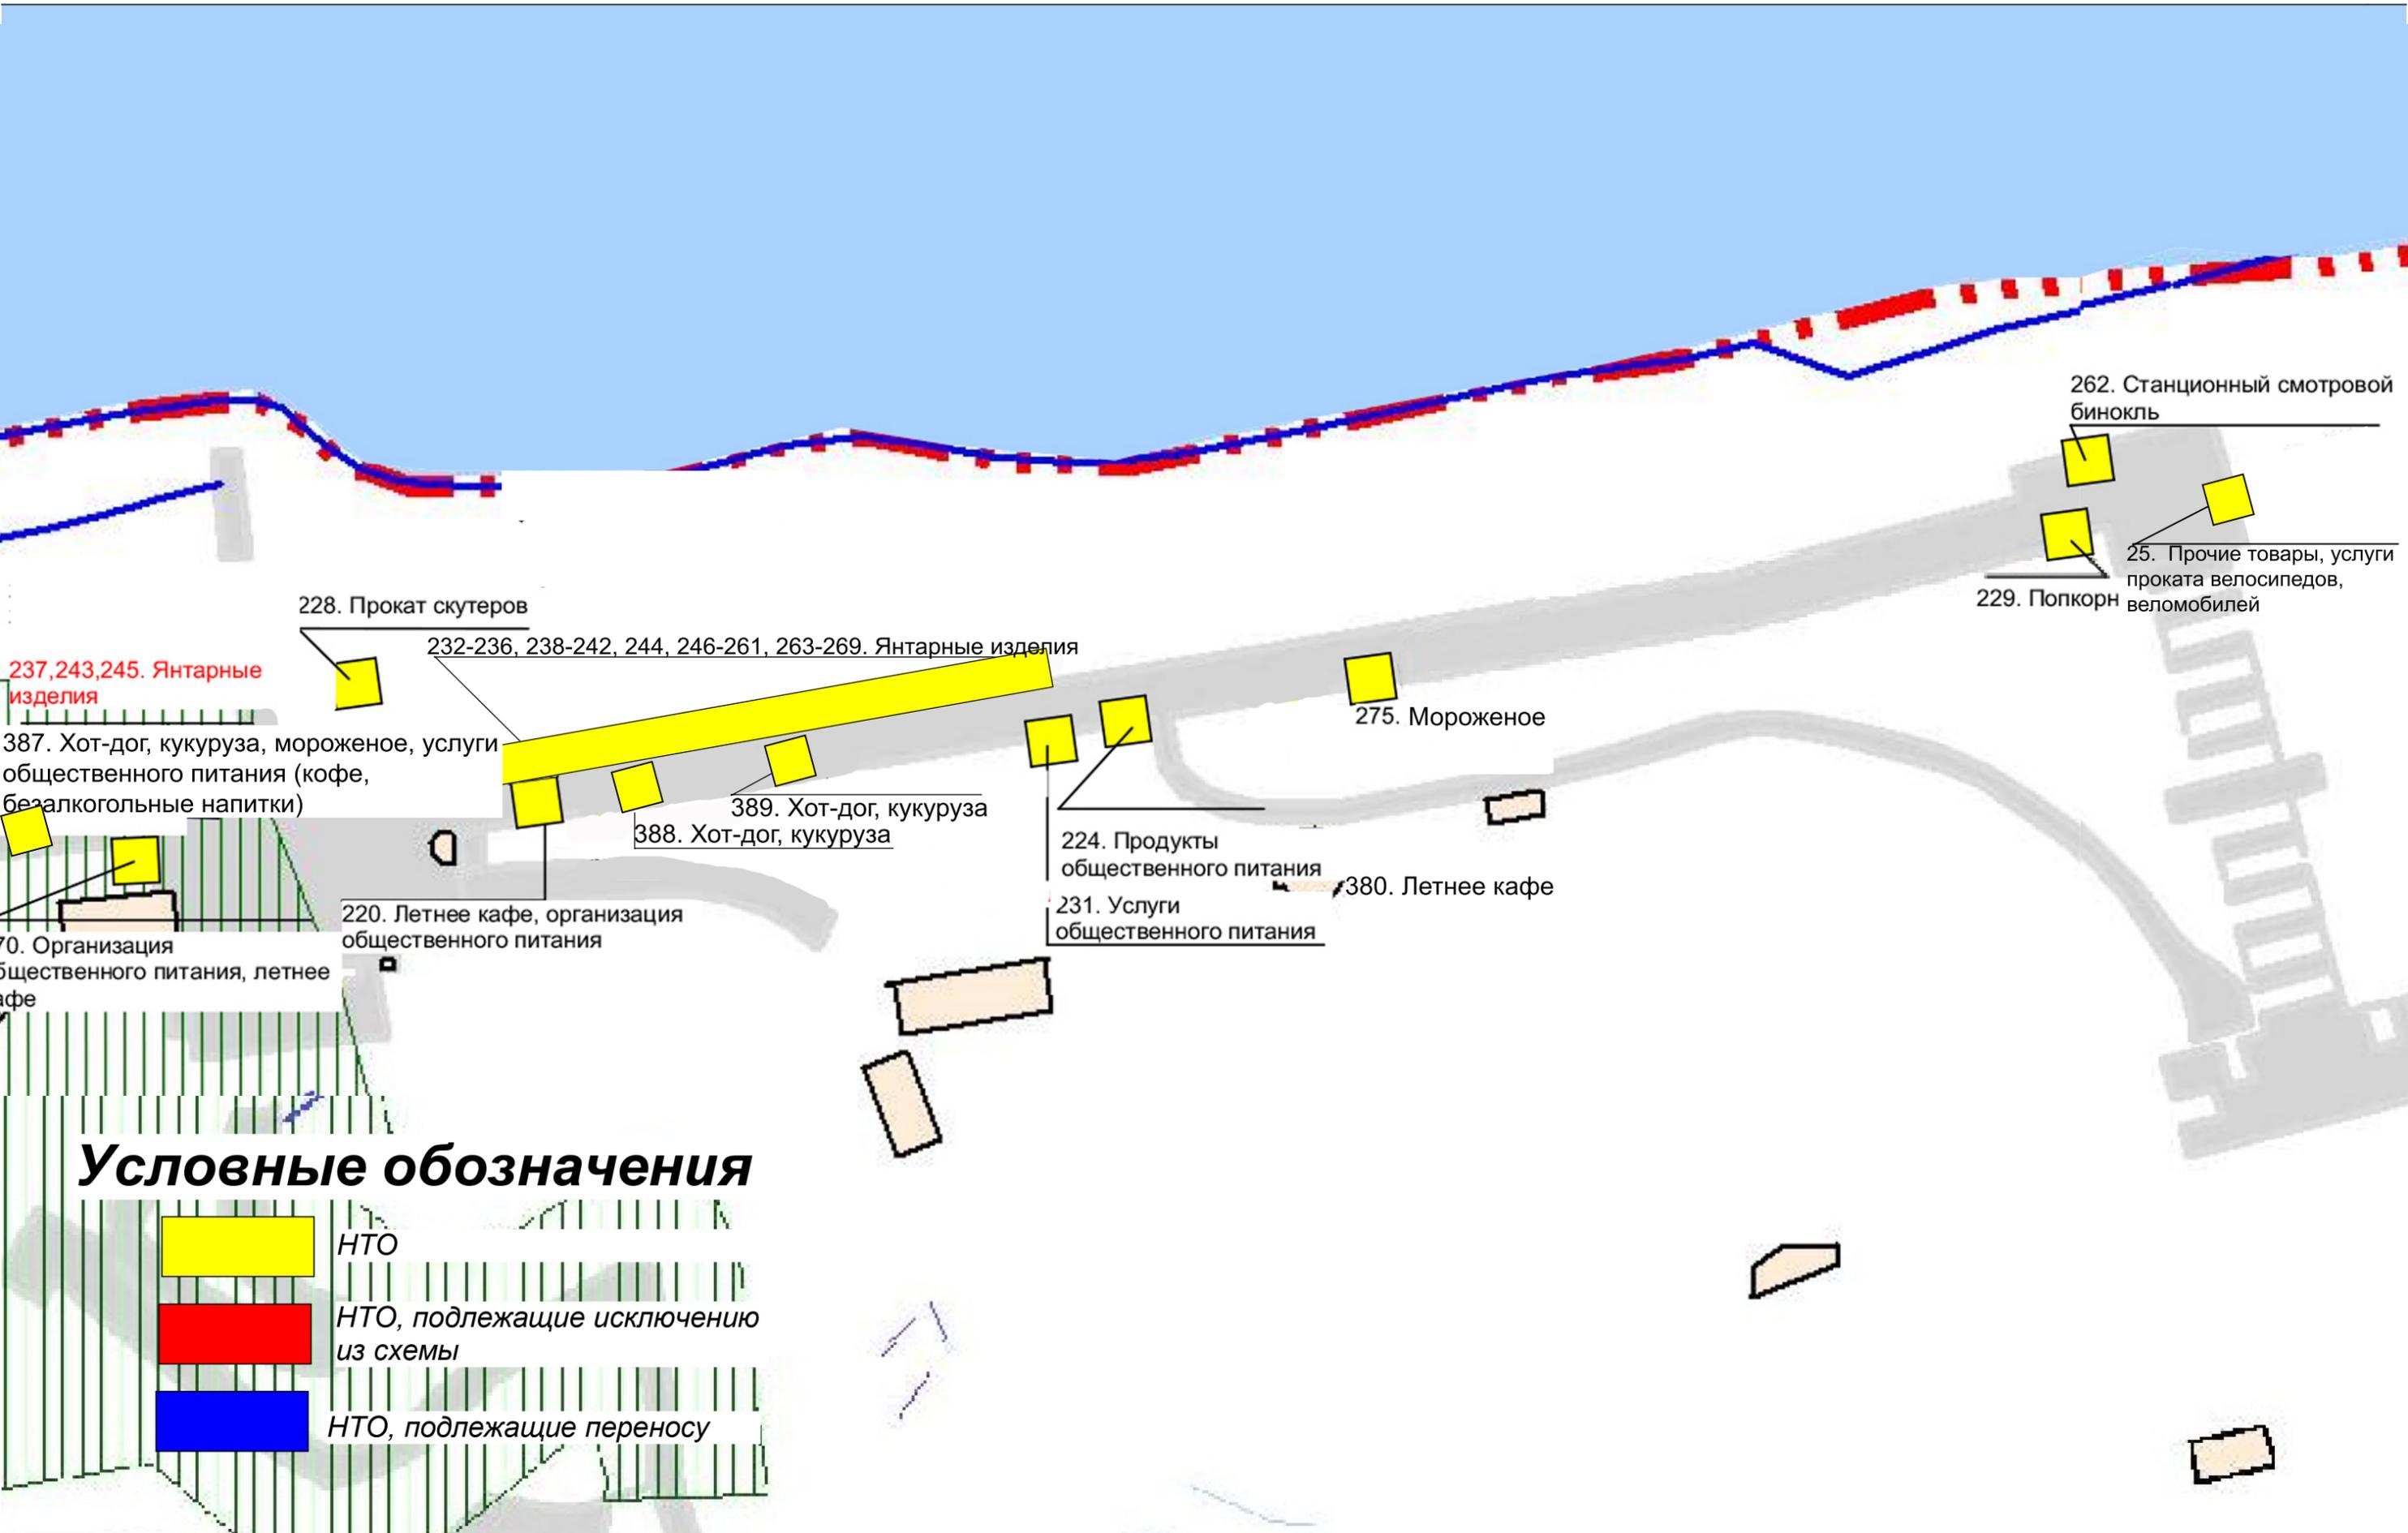

262. Станционный смотровой бинокль

229. Попкорн
25. Прочие товары, услуги проката велосипедов, автомобилей

228. Прокат скутеров

232-236, 238-242, 244, 246-261, 263-269. Янтарные изделия

237, 243, 245. Янтарные изделия

387. Хот-дог, кукуруза, мороженое, услуги общественного питания (кофе, безалкогольные напитки)

275. Мороженое

389. Хот-дог, кукуруза
388. Хот-дог, кукуруза

224. Продукты общественного питания
231. Услуги общественного питания

380. Летнее кафе

220. Летнее кафе, организация общественного питания, летнее кафе

Условные обозначения

- НТО
- НТО, подлежащие исключению из схемы
- НТО, подлежащие переносу