


ПРОЕКТНЫЙ ПЛАН МЕСТ РАЗМЕЩЕНИЯ СУЩЕСТВУЮЩИХ НТО М 1:500

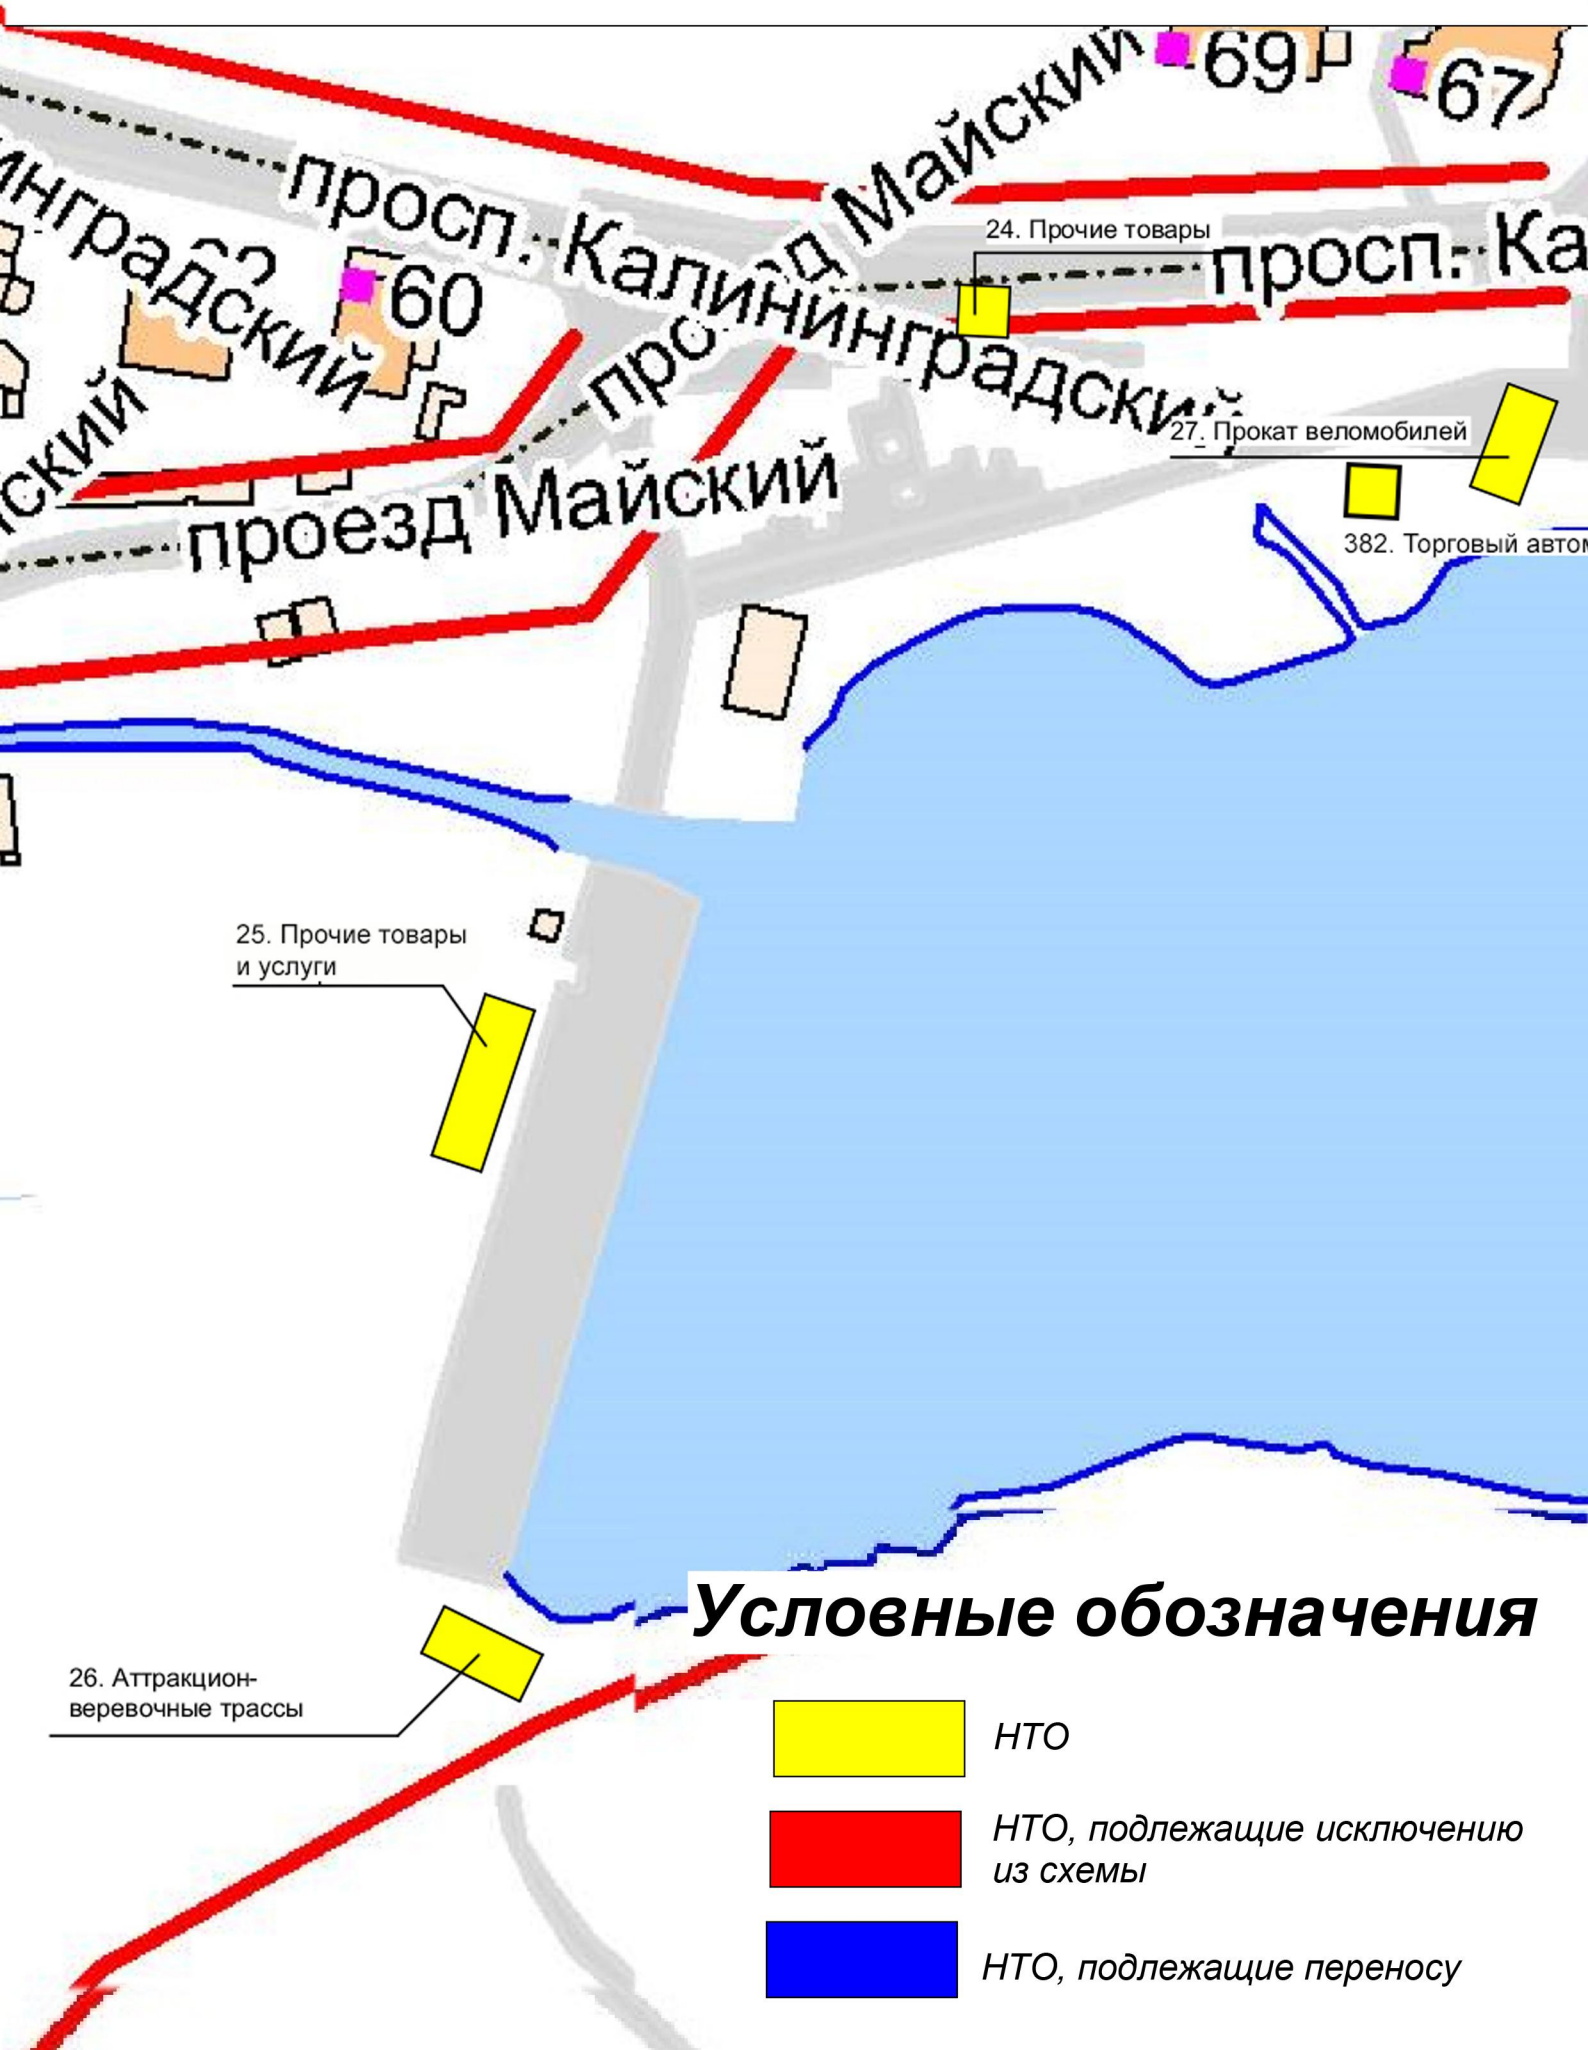

Условные обозначения



НТО



НТО, подлежащие исключению из схемы



НТО, подлежащие переносу