


ТИЙСКОЕ МОРЕ

Документация по градостроительному зонированию
МО городское поселение "Поселок Приморье" Калининградской области

Правила землепользования и застройки в МО городское поселение "Поселок Приморье"
Карта градостроительного зонирования территории
М 1:5000

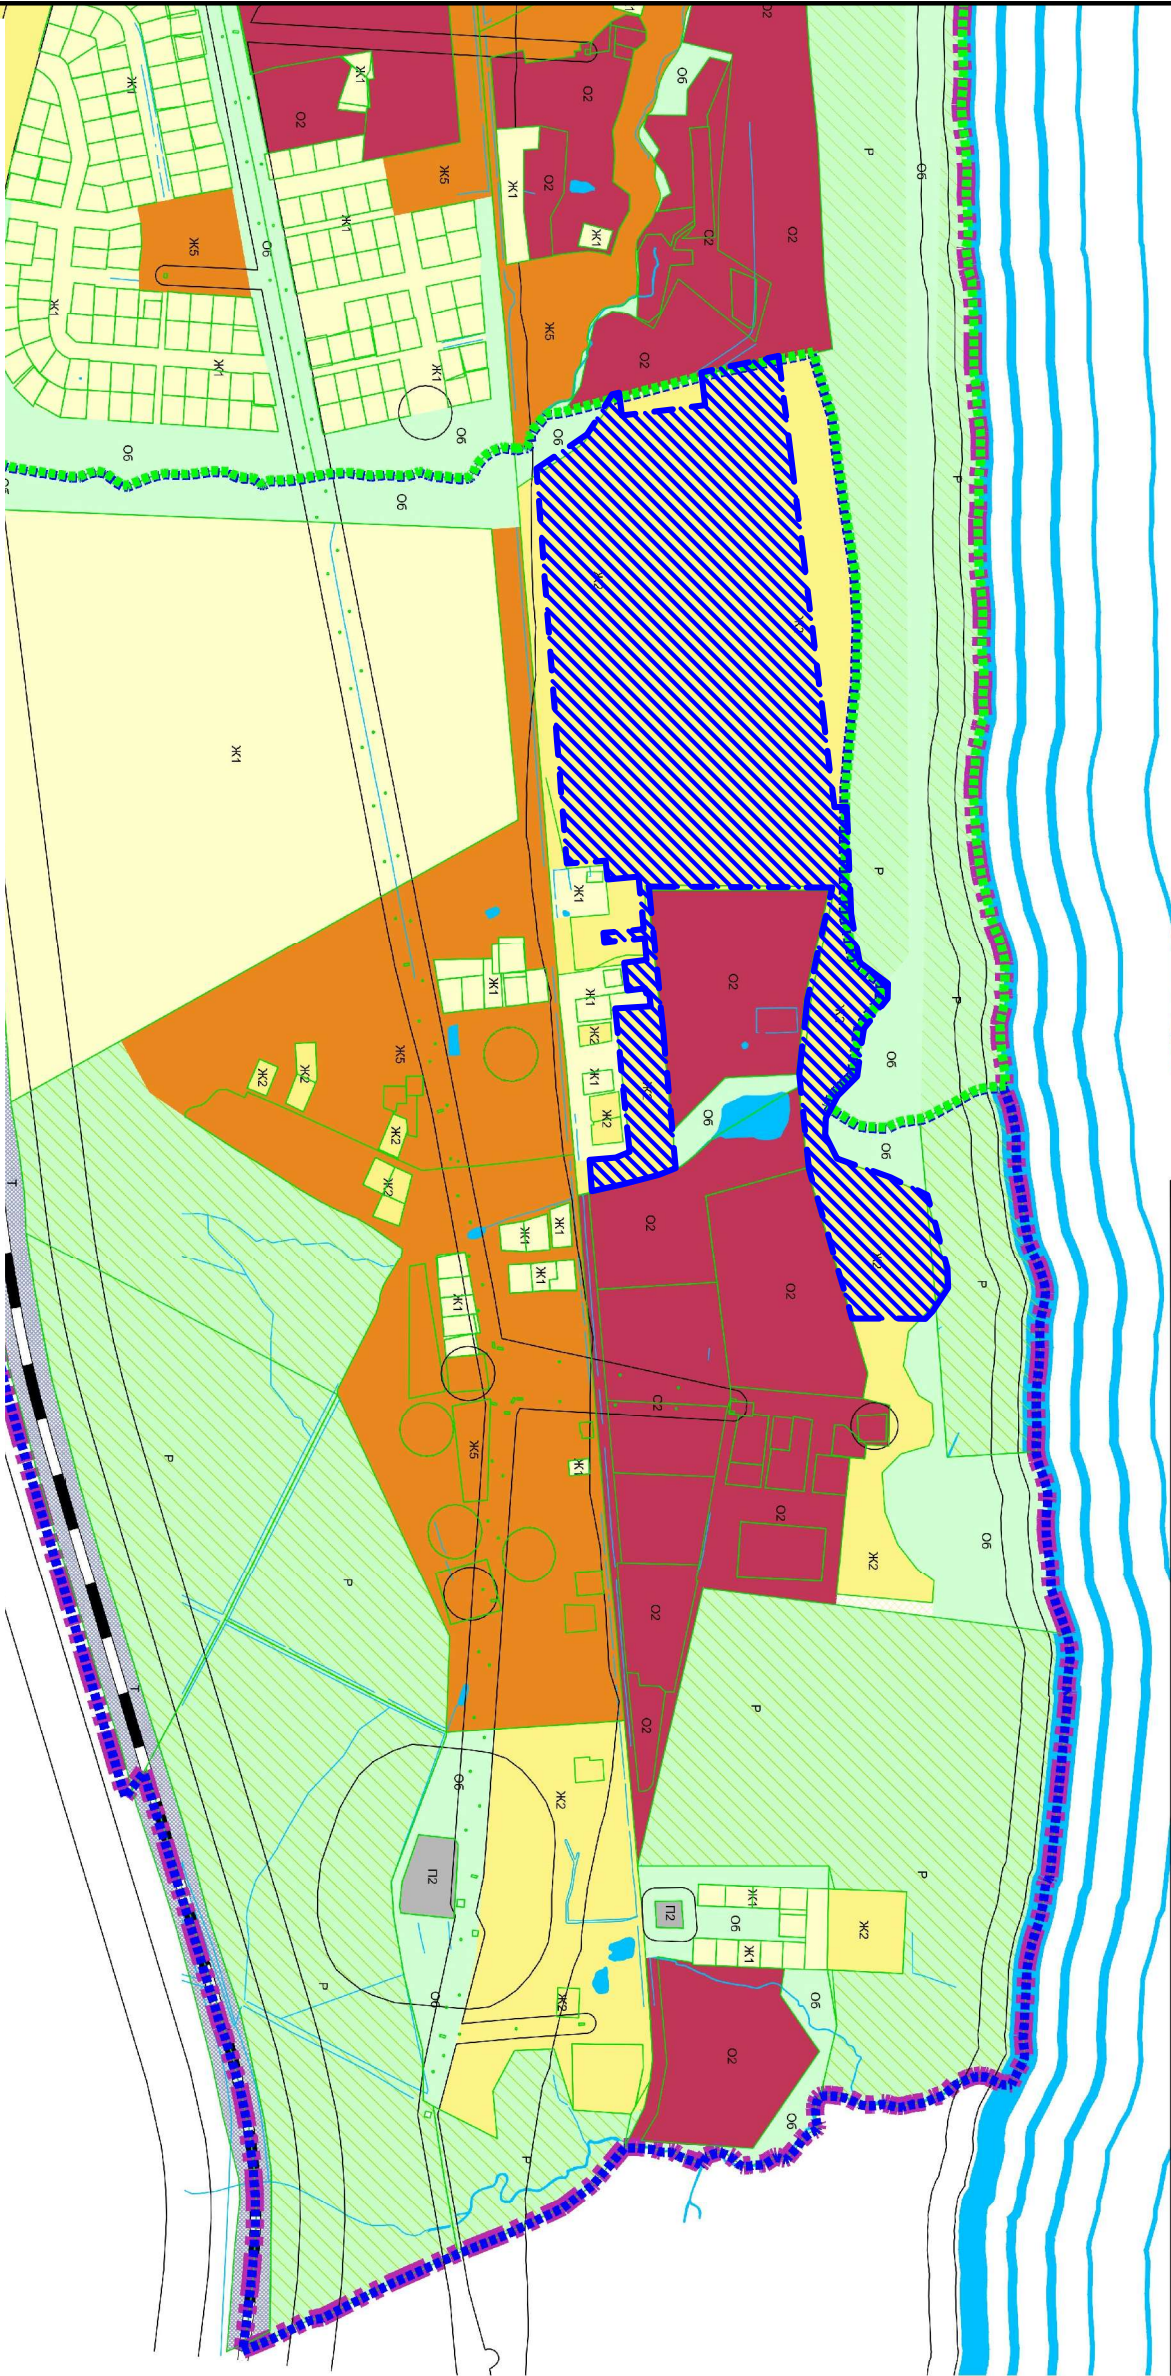

Условные обозначения

- Граница МО городское поселение "Поселок Приморье"
- Граница пос. Приморье
- Граница пос. Лесное
- Граница земельных кадастровых участков
- Границы зон с особыми условиями использования
- Водные объекты
- Железная дорога

I Земли населенных пунктов

Жилые зоны (Ж):

- ЖК1: Зона застройки индивидуальными жилыми домами
- ЖК2: Зона застройки малоэтажными жилыми домами
- ЖК3: Зона жилой застройки специального вида - тип и параметры застройки, основные виды разрешенного использования земельных участков, определяются проектами планировки территории.

Общественно-деловые зоны (О):

- О2: Зоны делового, общественного и коммерческого назначения
- О6: Зоны размещения объектов социального и коммунально-бытового назначения.

Производственная зона (П):

- П2: Коммунально-огражденная зона

Зона сельскохозяйственных назначений (Сх):

- Сх2: Зона, занятая объектами сельскохозяйственного назначения

Зона рекреационного назначения (Р):

- Р: Зона рекреационного назначения

Зона иного назначения (Ои):

- Ои: Зона иного назначения, в соответствии с местными условиями (территории общего пользования)

Зона специального назначения (Сп):

- Сп: Зона специального назначения, связанная с государственными объектами

Зона транспортной инфраструктуры (Т):

- Т: Зона транспортной инфраструктуры

Место расположения проектируемой территории в системе планировочной организации городского поселения

Проект комплексной индивидуальной жилой застройки в пос.Лесное Светлогорского района Калининградской области
(К/Н 39.17.000000.582)

				Заказчик: ООО "Астерия"	Страница	Лист	Листов	
ГИП	Коровяцкий		05.2018		Схема расположения проектируемой территории в системе планировочной организации городского поселения	II	2	ООО "АНСЕР ПРОФ"
Разработал	Мельникова		05.2018					
Н.контр.	Коровяцкий		05.2018					