

Калининградская область

Муниципальное образование городское поселение "Город Светлогорск"


Проект изменений в Генеральный план

Графическое изображение фрагмента карты - схемы транспортной инфраструктуры

Генерального плана городского поселения "Город Светлогорск"

(территория планировочного района " 04 ")

трассы магистральных улиц районного значения, жилых улиц и проездов

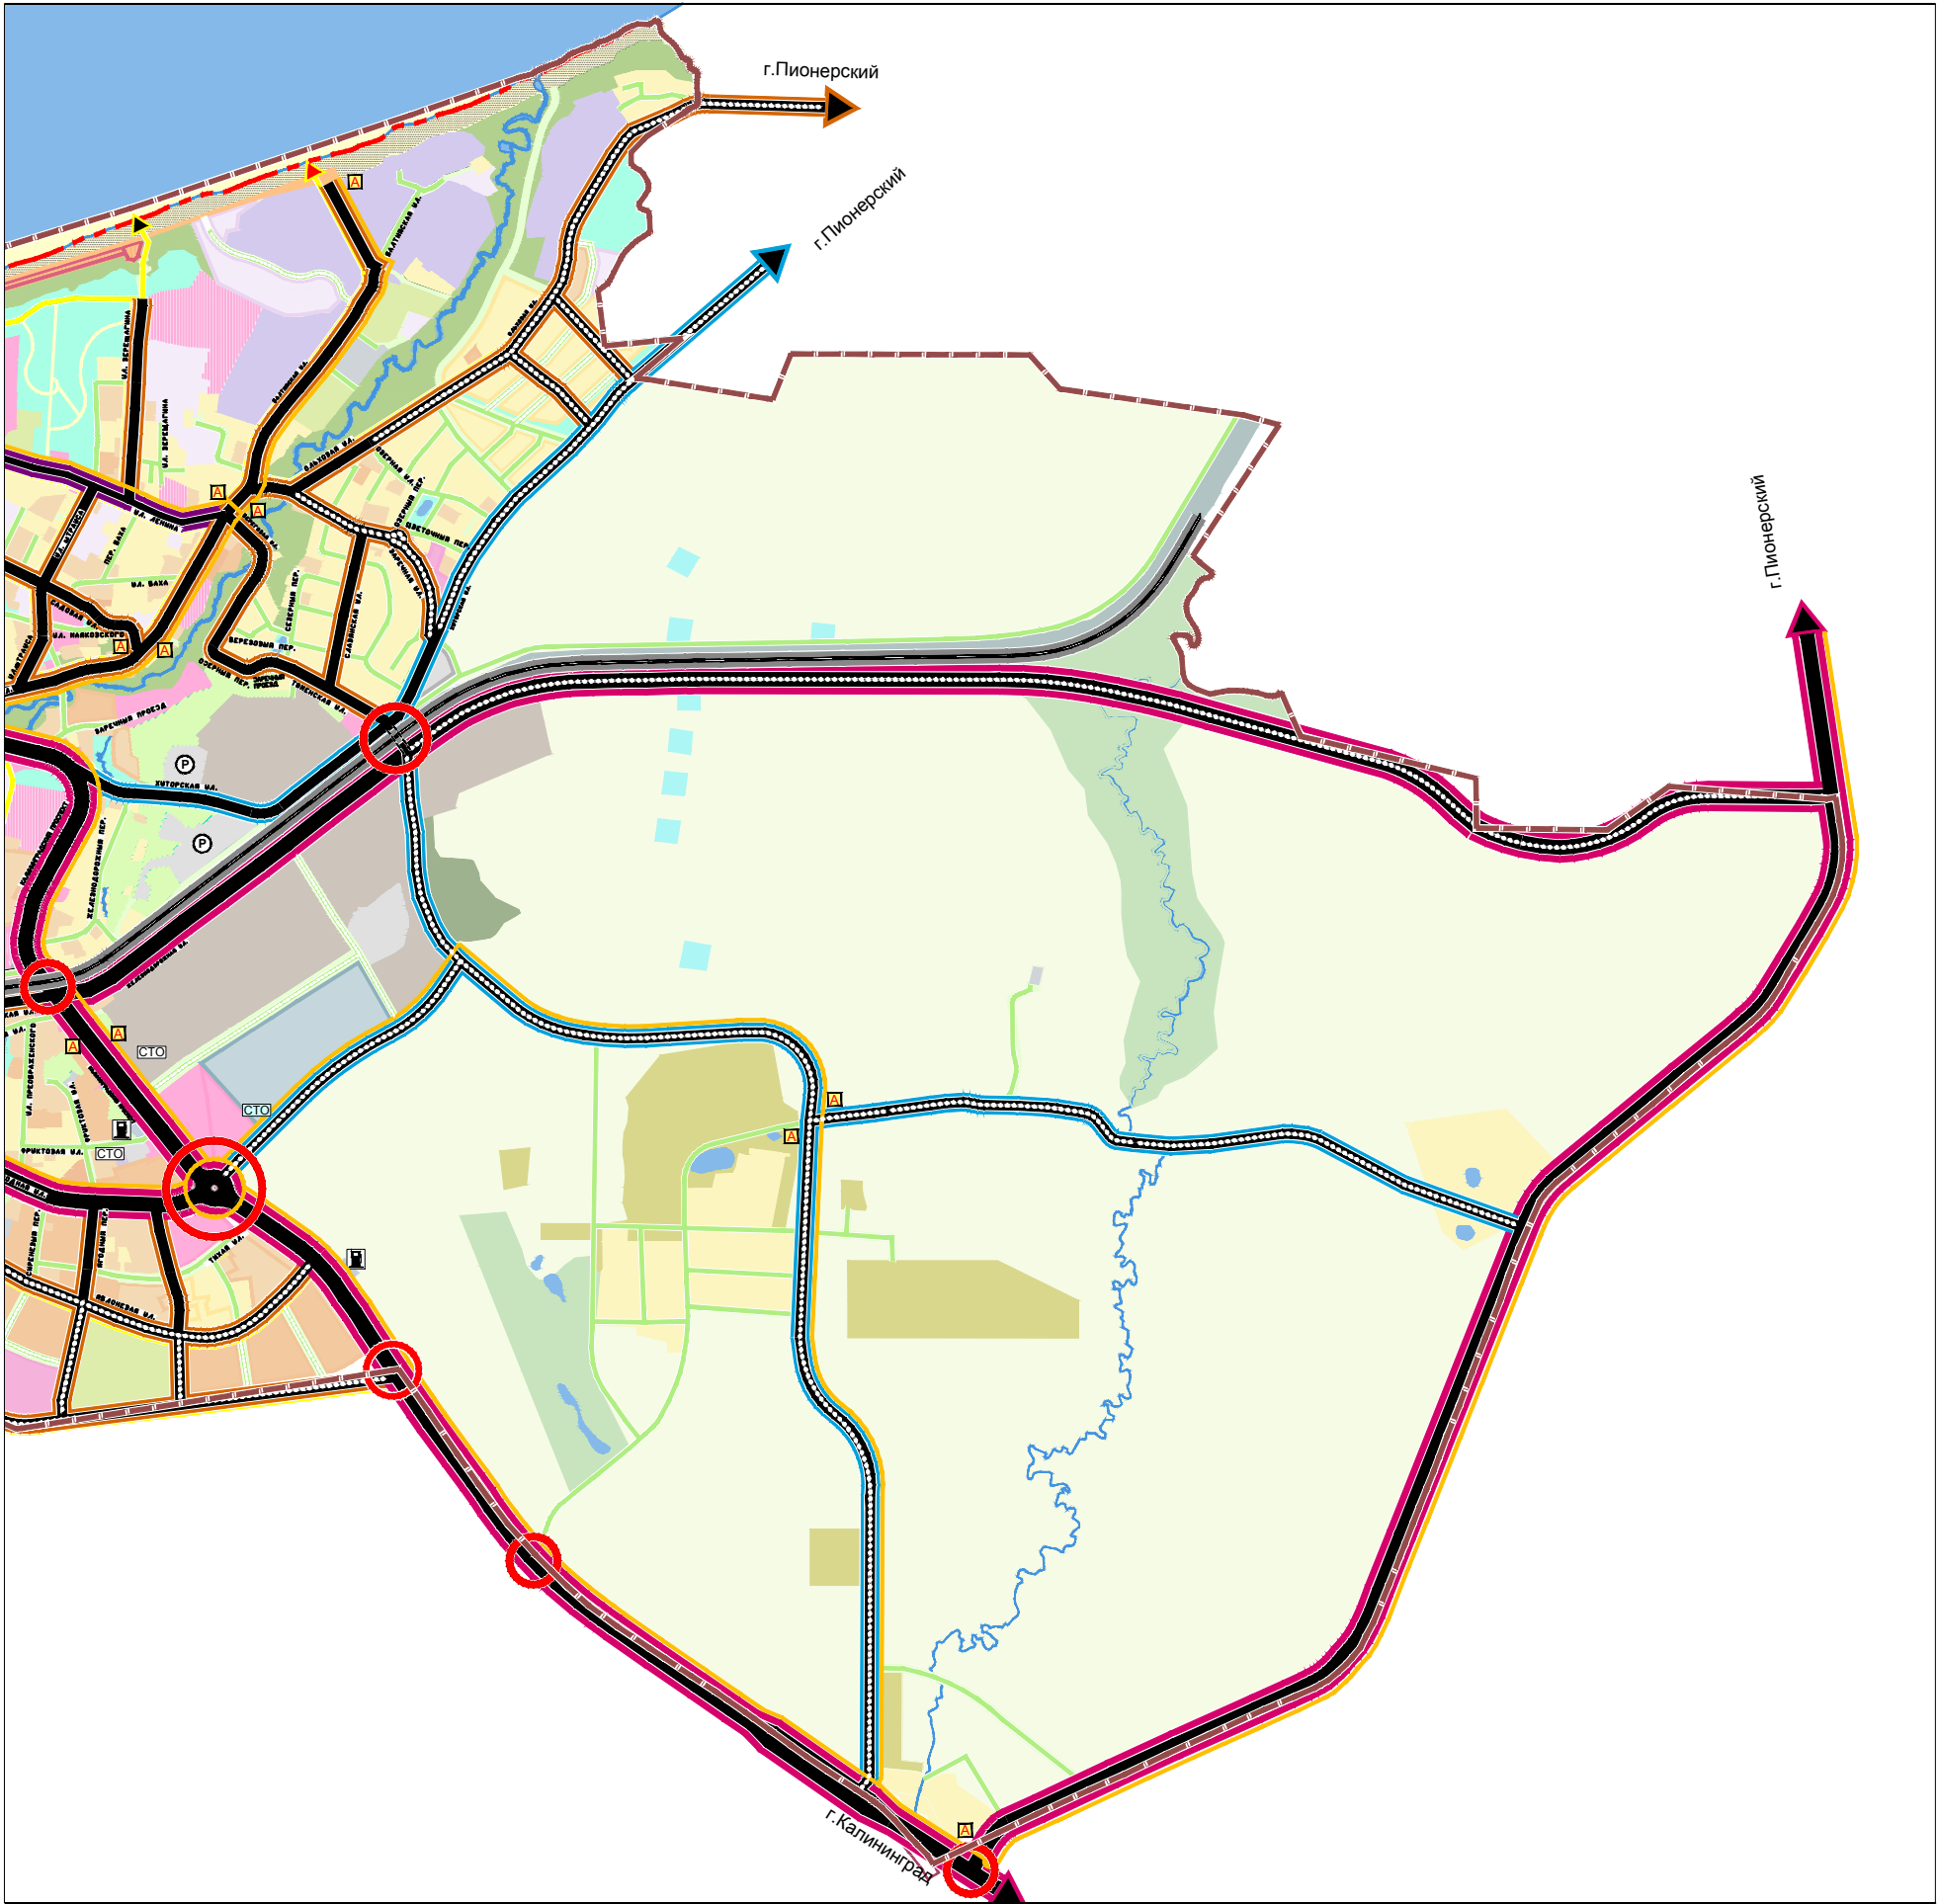

изменить и добавить новые трассы магистральных улиц районного значения, жилых улиц и проездов

