

РОССИЙСКАЯ ФЕДЕРАЦИЯ  
**ООО «БалтСитиСервис»**

Заказчик: Лысенко Н.И.

**I очередь. База отдыха по ул. Нахимова, 22  
в пос. Отрадное Зеленоградского района  
Калининградской области**

***ПРОЕКТНАЯ ДОКУМЕНТАЦИЯ***

**ПРОЕКТ КОМПЕНСАЦИОННОГО ОЗЕЛЕНЕНИЯ**

**229-2021 ПКО**

**ТОМ 1**

2021г.

|               |  |
|---------------|--|
| Инов. № подл. |  |
| Подп. и дата  |  |
| Взам. инв. №  |  |

РОССИЙСКАЯ ФЕДЕРАЦИЯ  
**ООО «БалтСитиСервис»**

Заказчик: Лысенко Н.И.

**I очередь. База отдыха по ул. Нахимова,22  
в пос. Отрадное Зеленоградского района  
Калининградской области**

**ПРОЕКТНАЯ ДОКУМЕНТАЦИЯ**

**ПРОЕКТ КОМПЕНСАЦИОННОГО ОЗЕЛЕНЕНИЯ**

**229-2021 ПКО**

**ТОМ 1**

**«Утверждаю»**

Глава администрации муниципального  
образования  
«Светлогорский городской округ»

\_\_\_\_\_ В.В. Бондаренко  
« \_\_\_\_ » \_\_\_\_\_ 2021г.

Генеральный директор

Главный инженер  
проекта

**«Согласовано»**

Заместитель начальника департамента -  
начальник отдела экологического  
надзора, охраны окружающей среды и  
экологической экспертизы

\_\_\_\_\_ Е.В. Карандашева  
« \_\_\_\_ » \_\_\_\_\_ 2021г.

Леденёва О.В.

Калугина Н.А.



2021г.

|              |  |
|--------------|--|
| Взам. инв. № |  |
| Подп. и дата |  |
| Инв. № подл. |  |

## Содержание тома

| Обозначение         | Наименование  | Примечание<br>Стр |
|---------------------|---|-------------------|
| 229-2021-ПКО.С      | <b>Содержание тома</b>  | 3                 |
| 229-2021-ПКО        | <b>Текстовая часть</b>  |                   |
|                     | Пояснительная записка   | 4                 |
|                     | <b>Графическая часть</b>  |                   |
| 229-2021-ПКО        | Схема планировочной организации земельного участка. План покрытий. План посадки деревьев. | 5                 |
| 229-2021-ПКО        | Сводный план инженерных сетей. М1:500   | 6                 |
|                     | <b>Приложения</b>   |                   |
| <b>Приложение 1</b> | Подеревная съемка   |                   |
| <b>Приложение 2</b> | Перечетная ведомость зеленых насаждений   |                   |

|              |          
|--------------|----------|--------------|--------|----------|-------|-----------------|--|--|--|--|--|----------------------|------|--------|--|--|--|--|--|--|
| Взам. инв. № |          | Подп. и дата |        |          |       |                 |  |  |  |  |  |                      |      |        |  |  |  |  |  |  |
| Изм.         | Кол. уч. | Лист         | № док. | Подп.    | Дата  | 229-2021-ПКО.С  |  |  |  |  |  | Стадия               | Лист | Листов |  |  |  |  |  |  |
|              |          |              |        | <i>А</i> |       | СОДЕРЖАНИЕ ТОМА |  |  |  |  |  | П                    | 1    | 1      |  |  |  |  |  |  |
|              |          |              |        | <i>Б</i> | 10.21 |                 |  |  |  |  |  | ООО «БалтСитиСервис» |      |        |  |  |  |  |  |  |
|              |          |              |        | <i>В</i> |       |                 |  |  |  |  |  |                      |      |        |  |  |  |  |  |  |
| Инв. № подл. |          |              

## ПОЯСНИТЕЛЬНАЯ ЗАПИСКА

В рамках реализации объекта строительство «База отдыха по ул. Нахимова,22 в гор. Светлогорск Калининградской области. I Этап строительства» в границах земельного участка с кадастровым номером 39:17:020005:3, подлежат санитарной рубке и вырубке деревьев.

В соответствии с перечётной ведомостью зеленых насаждений №1 от 10.09.2021 на участке расположено 186 зеленых насаждений, из которых планируется вырубить 25 деревьев, в т.ч. 19 деревьев под строительство и 6 деревьев по санитарной рубке.

По объекту вырубаемые деревья произрастают неравномерно. Площадь участка составляет 0,320 га. Площадь вырубаемых зеленых насаждений 975 м2. Видовой состав вырубаемых зеленых насаждений указан в перечетной ведомости №1 от 10.09.2021 года.

В соответствии с Законом Калининградской области № 100 от 21.12.2006 г. «Об охране зеленых насаждений» проектом, взамен вырубаемых зеленых насаждений, предусматривается компенсационное озеленение.

Проектом компенсационного озеленения объекта «База отдыха по ул. Нахимова,22 в гор. Светлогорск Калининградской области. I Этап строительства» компенсационное озеленение предусмотрено выполнить в сроки до 01.10.2022 года, но не позднее чем сроки выданного разрешения на строительство.

Все компенсационное озеленение в полном объеме высаживается на земельном участке с кадастровым номером 39:17:020005:3, отведенном под строительство объекта «База отдыха по ул. Нахимова,22 в гор. Светлогорск Калининградской области. I Этап строительства». Места посадки зеленых насаждений и ведомость элементов компенсационного озеленения представлены на посадочном плане.

|              |  |
|--------------|--|
| Взам. инв. № |  |
| Подп. и дата |  |
| Инв. № подл. |  |

|      |          |                 |        |               |                        |                 |  |              |        |      |        |
|------|----------|-----------------|--------|---------------|------------------------|-----------------|--|--------------|--------|------|--------|
|      |          |                 |        |               |                        |                 |  | 229-2021-ПКО |        |      |        |
| Изм. | Кол. уч. | Лист            | № док. | Подп.         | Дата                   |                 |  |              |        |      |        |
|      |          |                 |        | <i>В.И.К.</i> |                        |                 |  |              | Стадия | Лист | Листов |
|      |          | К а л у г и н а |        |               |                        | ТЕКСТОВАЯ ЧАСТЬ |  |              | П      | 1    | 3      |
|      |          | Б ы к о в а     |        |               | ООО « БалтСитиСервис » |                 |  |              |        |      |        |
|      |          | Р ы б а к о в   |        | <i>В.И.К.</i> |                        |                 |  |              |        |      |        |

Ассортимент высаживаемых зеленых насаждений в счет компенсационного озеленения определен в соответствии с требованиями п. 7 ст. 6 Закона №100 «Об охране зеленых насаждений» от 21.12.2006 и Постановления Правительства Калининградской области №118 от 19.03.2007 года «Об определении нормативов и порядка исчисления компенсационной стоимости зеленых насаждений и объектов озеленения на территории Калининградской области»).

Компенсационное озеленение выполняется в соответствии с требованиями п. 9 СП 42.13330.2016 «Градостроительство. Планировка и застройка городских и сельских поселений» (актуализированная редакция СНиП 2.07.01-89\*), Правил создания, охраны и содержания зеленых насаждений в городах Российской Федерации, утвержденными приказом Государственного Комитета Российской Федерации по строительству и жилищно-коммунальному комплексу от 15.12.1999 № 153 (МДС 13-5.2000), Правил благоустройства территории городского округа «Город Калининград», утвержденных решением городского совета депутатов Калининграда и сооружений (не менее 5 м для деревьев, не менее 1 м для кустарников), инженерных коммуникаций (не менее 2 м для деревьев, не менее 1 м для кустарников), края тротуара (не менее 0,7 м для деревьев, не менее 0,5 м для кустарников).

Посадочный материал должен быть только из питомника и соответствовать требованиям ГОСТ 2855-89. «Саженцы деревьев и кустарников. Садовые и архитектурные формы»:

Саженцы деревьев для посадки должны быть с закрытой корневой системой (размерами: диаметр не менее 0,5 м, высота – не менее 0,4 м), упакованной в мешковину, металлическую сетку или контейнер (объем контейнера – не менее 50 литров), иметь ровный прямой ствол, здоровую, нормально развитую корневую систему с хорошо выраженной скелетной частью. Саженцы деревьев должны иметь симметричную крону, очищенную от сухих и поврежденных ветвей. На саженцах не должно быть механических повреждений и признаков повреждения болезнями и вредителями.

Посадочный материал должен быть однородным по сорту, иметь достаточное количество ветвей (расстояние между рядами ветвей – не более 20 см) по всей высоте ствола, без пожелтевшей хвои, иметь длину побегов, отходящих от основного ствола не менее 25 см длиной и сформирован для посадки.

Для всех высаживаемых деревьев в посадочную яму предусмотреть внесение растительной земли не менее 50 % объема посадочной ямы.

Посадку и дальнейший уход за высаженными зелеными насаждениями (до момента передачи зеленых насаждений собственнику или пользователю земельного участка, на котором выполнено компенсационное озеленение) необходимо организовать в соответствии с Правилами создания, охраны и содержания зеленых насаждений в городах Российской Федерации,

|               |              |              |
|---------------|--------------|--------------|
| Инов. № подл. | Подп. и дата | Взам. инв. № |
|               |              |              |

|      |          |      |        |       |      |              |      |
|------|----------|------|--------|-------|------|--------------|------|
| Изм. | Кол. уч. | Лист | № док. | Подп. | Дата | 229-2021-ПКО | Лист |
|      |          |      |        |       |      |              | 2    |

разработанными Академией коммунального хозяйства им. К.Д. Панфилова, и утверждёнными приказом Государственного Комитета Российской Федерации по строительству и жилищно-коммунальному комплексу от 15.12.1999 № 153 (МДС 13-5.2000).


|              |              |              |      |          |      |        |              |       |
|--------------|--------------|--------------|------|----------|------|--------|--------------|-------|
| Инв. № подл. | Подп. и дата | Взам. инв. № |      |          |      |        | 229-2021-ПКО | Лист  |
|              |              |              | Изм. | Кол. уч. | Лист | № док. |              | Подп. |

## Ведомость жилых и общественных зданий и сооружений

| Номер на плане | Наименование и обозначение    | Этажность | Количество |         | Площадь, м² |       |                   |       | Строительный объем, м³ |       |
|----------------|-------------------------------|-----------|------------|---------|-------------|-------|-------------------|-------|------------------------|-------|
|                |                               |           | зданий     | квартир | застройки   |       | общая нормируемая |       | здания                 | всего |
|                |                               |           |            |         | здания      | всего | здания            | всего |                        |       |
| 1              | Здание бассейна               |           | 1          | -       | -           | -     | -                 | -     | -                      | -     |
| 2.1            | Автостоянка на 4 машино-места |           |            |         |             | -     | -                 | -     | -                      | -     |
| 2.2            | Автостоянка на 2 машино-места |           |            |         |             |       |                   |       |                        |       |

## ВЕДОМОСТЬ ЭЛЕМЕНТОВ ОЗЕЛЕНЕНИЯ

| Номер по плану | Обозначен. | Наименование породы и вида насаждения | Кол-во, шт | Возраст | Примечания |
|----------------|------------|---------------------------------------|------------|---------|------------|
|                |            | Газон                                 | 2475,7 м²  |         |            |
| 1              |            | Сосна черная                          | 12         | 10      | h=1,5-2м.  |
| 2              |            | Сосна горная                          | 13         | 10      | h=1-1,2м.  |

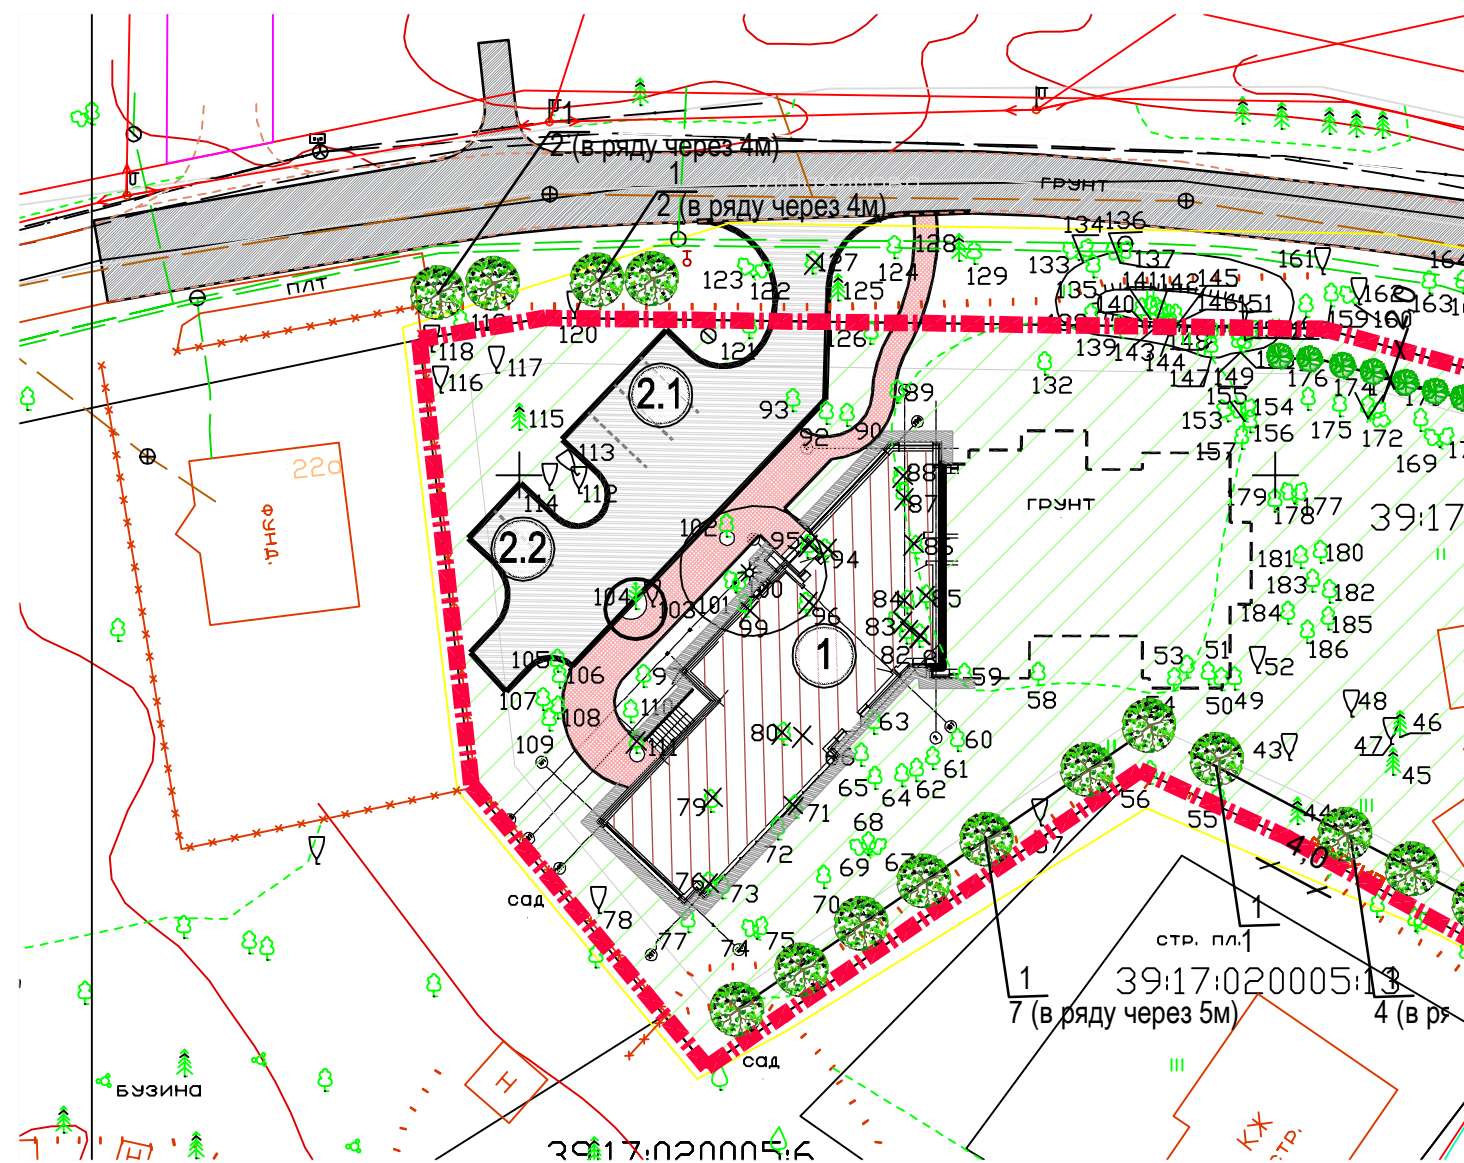

### УСЛОВНЫЕ ОБОЗНАЧЕНИЯ

- проезд из плиточного покрытия
- отмостка
- пешеходные дорожки из плиточного покрытия
- газон

229-2021-ПКО


База отдыха по ул. Нахимова, 22 в гор. Светлогорск  
Калининградской области. I Этап строительства

| Изм.      | Кол. уч. | Лист | Недок. | Подп. | Дата | План благоустройства<br>М 1:500 | Стадия  | Лист                 | Листов |  |
|-----------|----------|------|--------|-------|------|---------------------------------|---|----------------------|--------|--|
|           |          |      |        |       |      |                                 |   | П                    | 5      |  |
| Н. контр. |          |      |        |       |      |                                 | Схема планировочной организации земельного участка. План покрытий. План посадки деревьев. М 1:500 | ООО "БалтСитиСервис" |        |  |

Согласовано

# Ведомость жилых и общественных зданий и сооружений

| Номер на плане | Наименование и обозначение    | Этажность | Количество |         | Площадь, м <sup>2</sup> |       |                   |       | Строительный объем, м <sup>3</sup> |       |
|----------------|-------------------------------|-----------|------------|---------|-------------------------|-------|-------------------|-------|------------------------------------|-------|
|                |                               |           | зданий     | квартир | застройки               |       | общая нормируемая |       | здания                             | всего |
|                |                               |           |            |         | здания                  | всего | здания            | всего |                                    |       |
| 1              | Здание бассейна               |           | 1          | -       | 317,8                   |       | -                 | -     | -                                  | -     |
| 2.1            | Автостоянка на 4 машино-места |           |            |         | 70,0                    |       | -                 | -     | -                                  | -     |
| 2.2            | Автостоянка на 2 машино-места |           |            |         | 35,0                    |       |                   |       |                                    |       |
| 3              | Очистные сооружения           |           |            |         | 6,7                     |       |                   |       |                                    |       |
| 4              | Площадка для мусоросборников  |           |            |         |                         |       |                   |       |                                    |       |
| г              | Центральная котельная         |           |            |         |                         |       |                   |       |                                    |       |

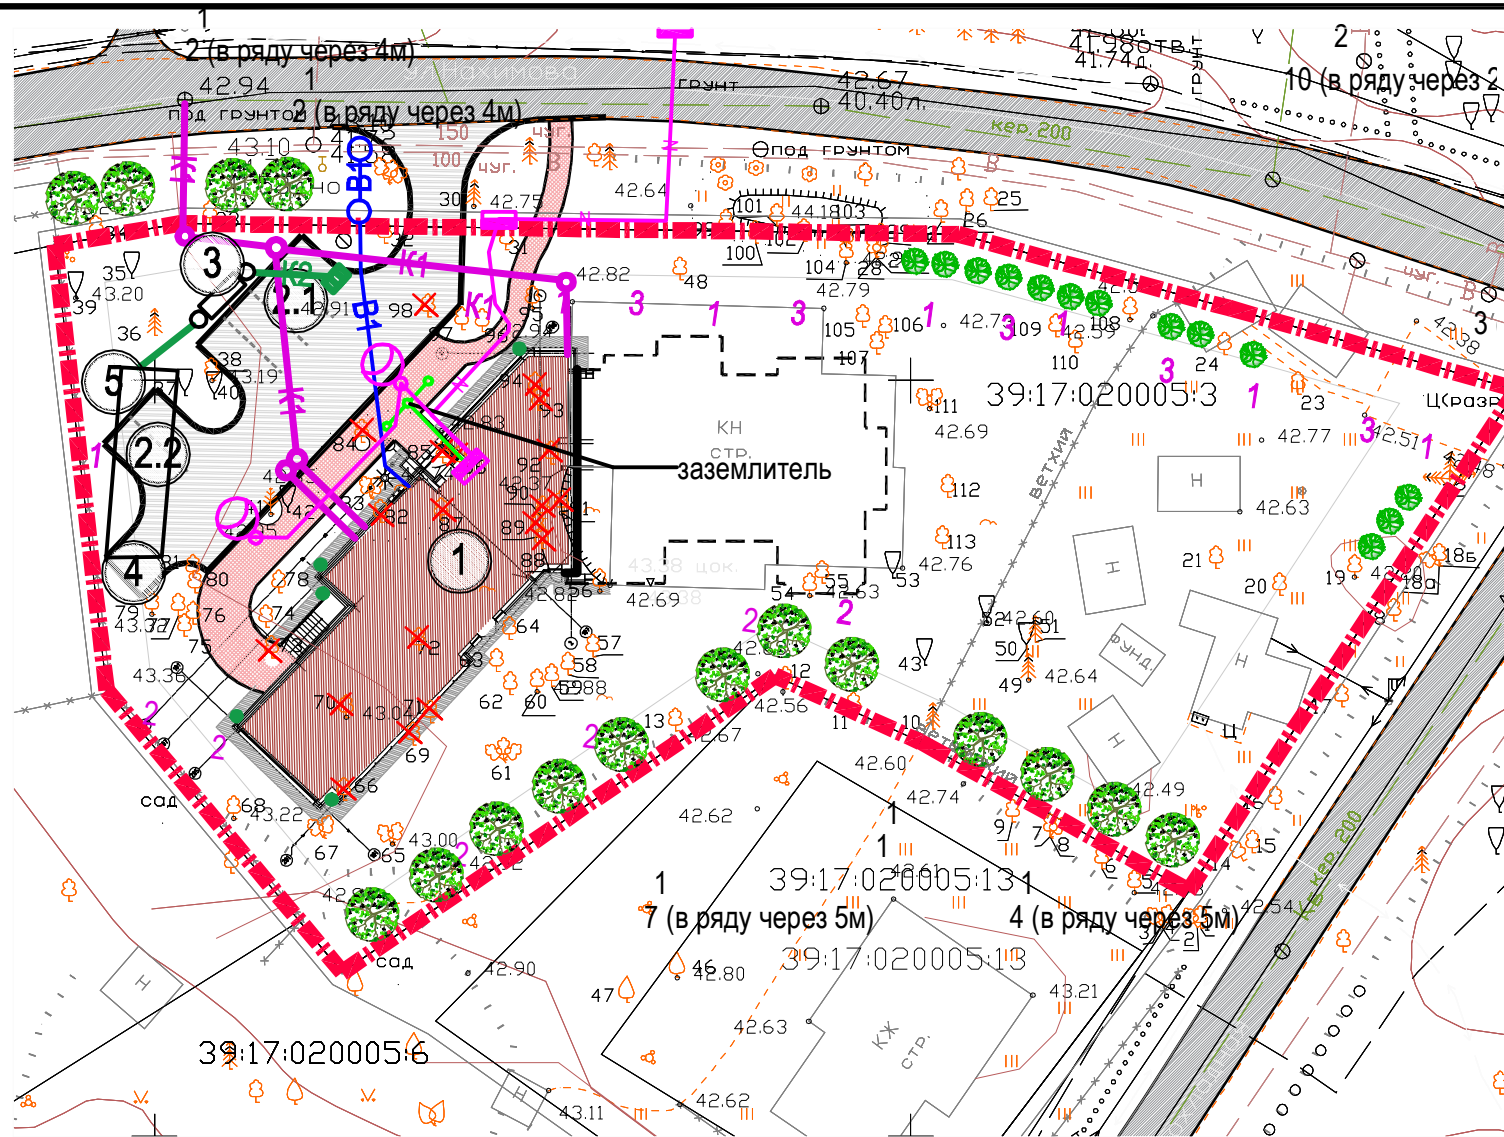

## УСЛОВНЫЕ ОБОЗНАЧЕНИЯ

- - граница отвода участка
- В1 - хозяйственно-питьевой водопровод
- К1 - хозяйственно - бытовая канализация
- К2 - дождевая канализация
- N - кабели электроснабжения

229-2021-ПКО

База отдыха по ул. Нахимова, 22 в гор. Светлогорск Калининградской области. I Этап строительства

| Изм.      | Кол. уч. | Лист     | № док. | Подп.              | Дата |
|-----------|----------|----------|--------|--------------------|------|
| Разраб.   |          | Ушакова  |        | <i>[Signature]</i> |      |
| ГИП       |          | Калугина |        | <i>[Signature]</i> |      |
| Н. контр. |          | Леденёва |        | <i>[Signature]</i> |      |


| Стадия | Лист | Листов |
|--------|------|--------|
| П      | 6    |        |

Сводный план инженерных сетей  
М 1:500

ООО "БалтСитиСервис"

Согласовано



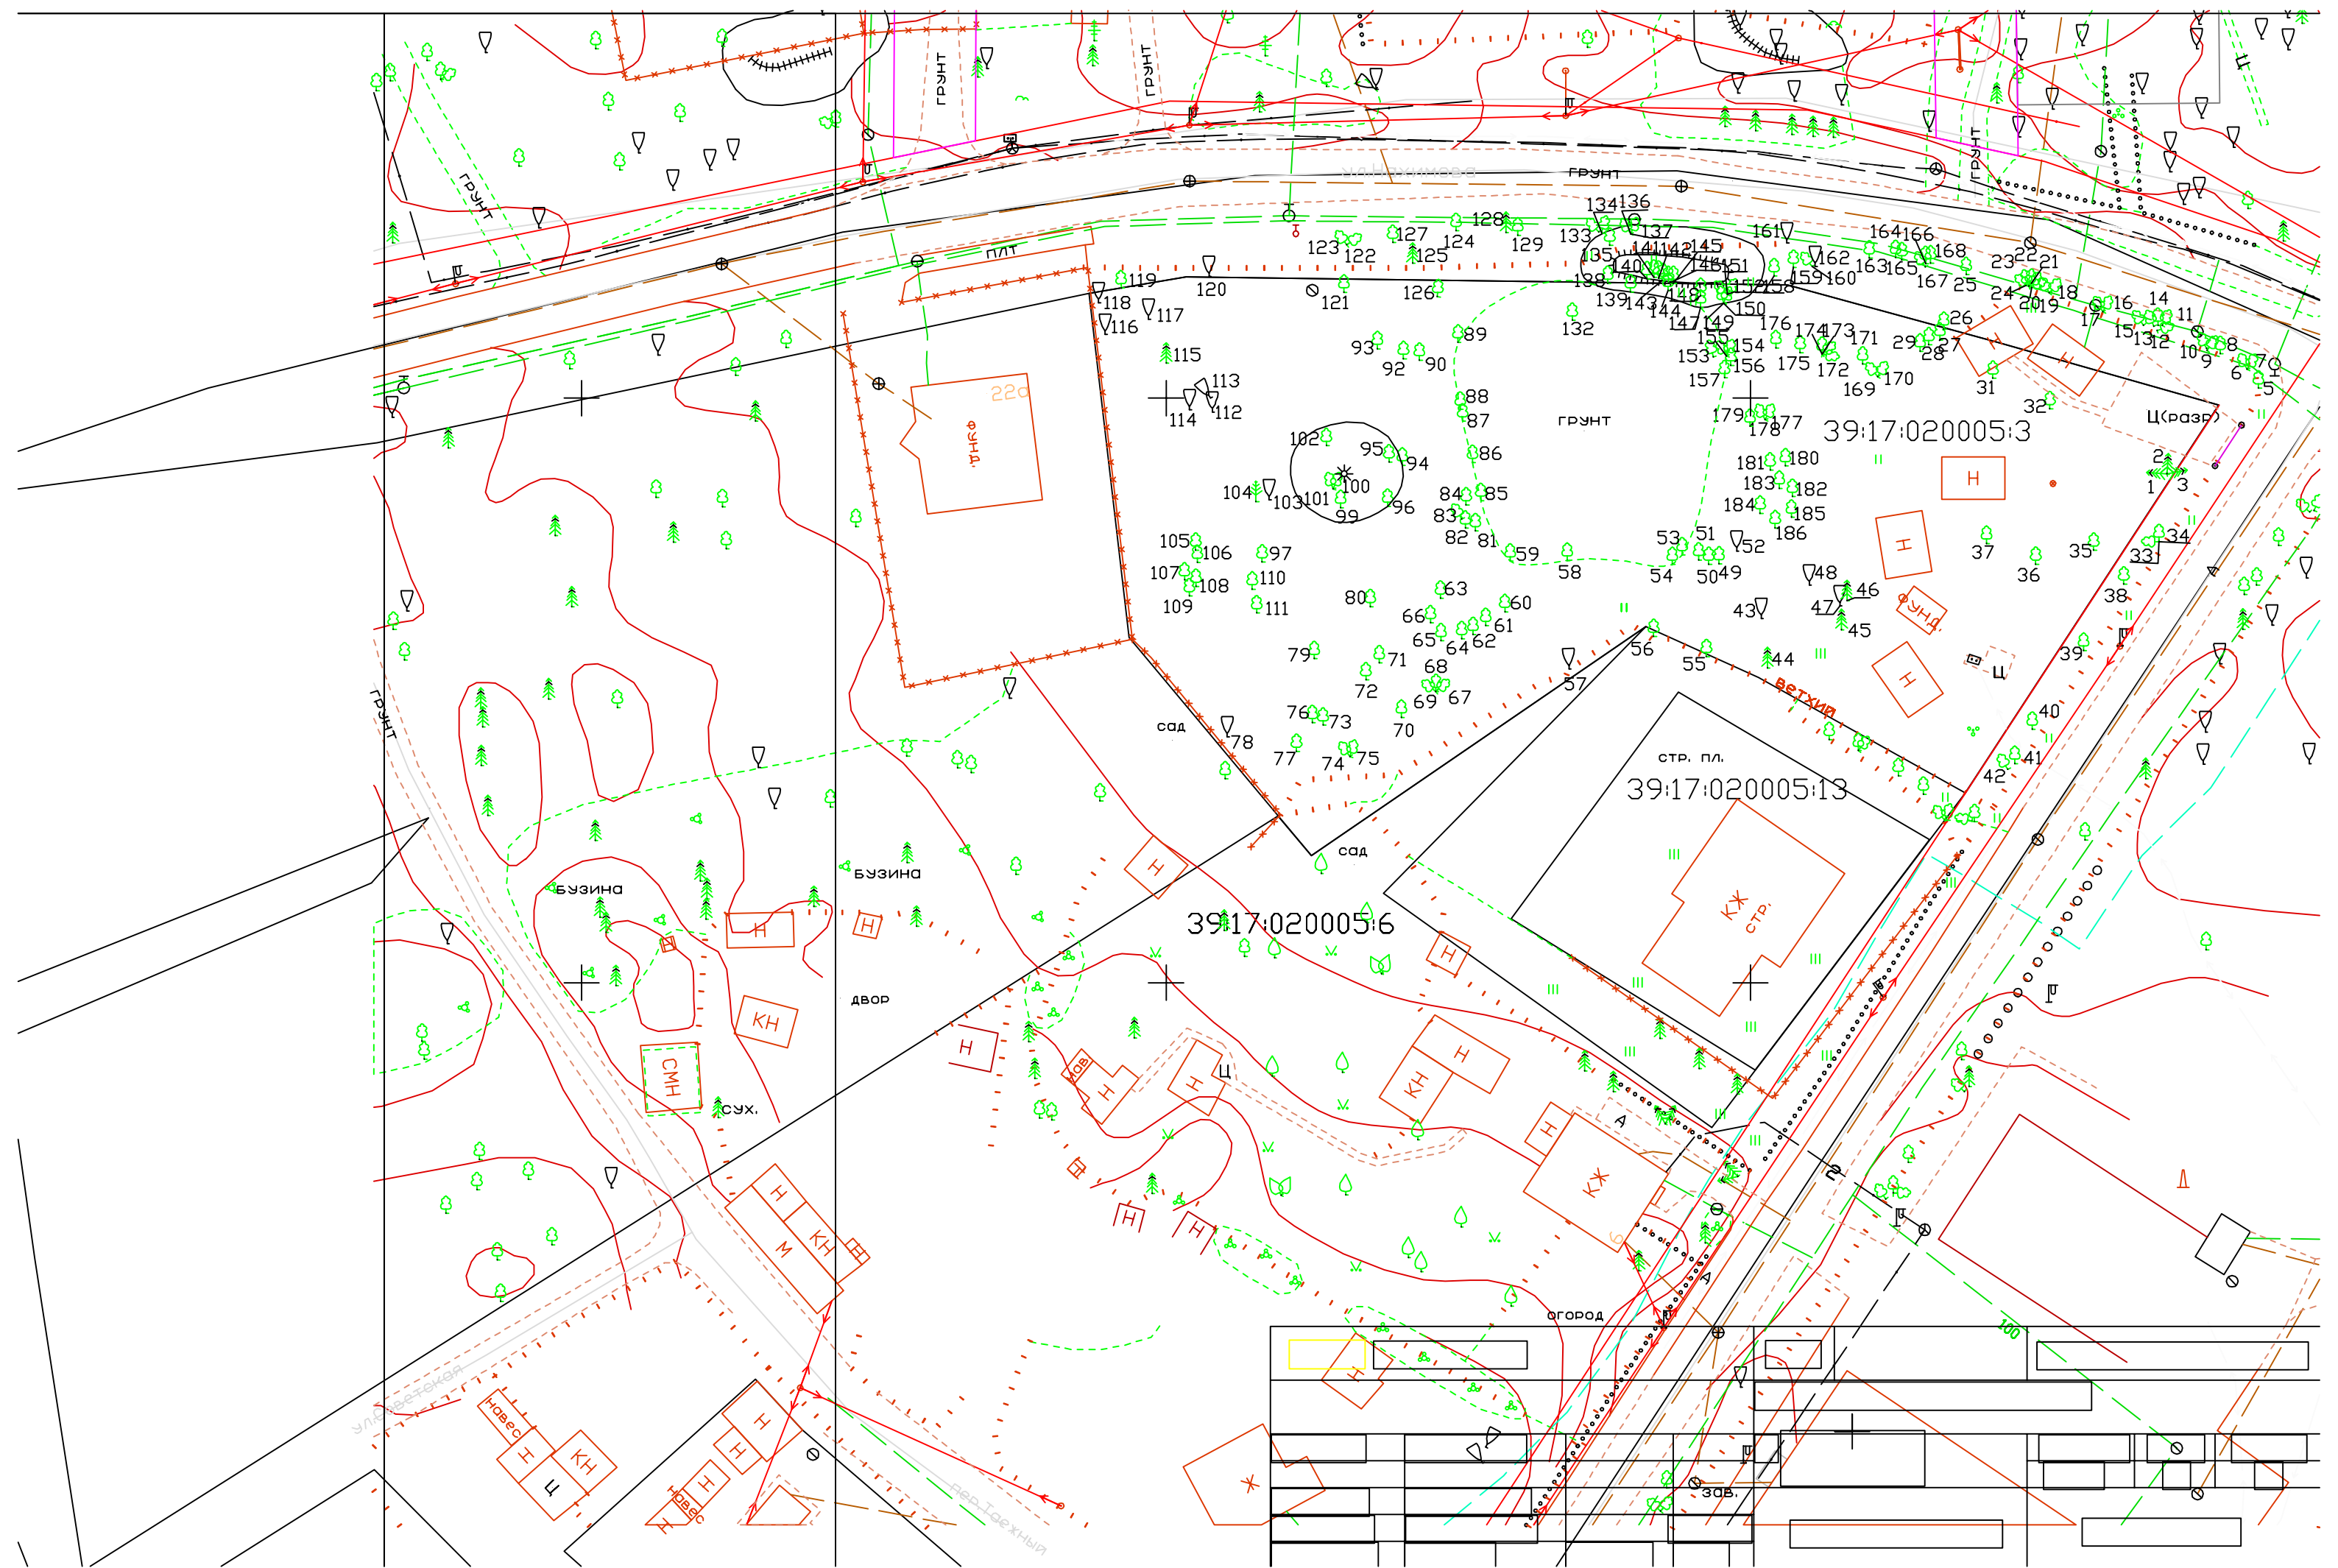

Утверждаю  
Глава администрации  
Муниципального образования  
«Светлогорский городской округ»



Бондаренко В.В

2021г.

ПЕРЕЧЕТНАЯ ВЕДОМОСТЬ ЗЕЛЕННЫХ НАСАЖДЕНИЙ №1

от « 10 » 09 20 21 года

На земельном участке, расположенном по адресу: Калининградская область, Светлогорский городской округ, г. Светлогорск, ул. Нахимова, 22, принадлежащем заказчику кадастровый номер участка 39:17:020005:3

| Номер на поперечной съемке | Порода, вид зеленых насаждений | Диаметр ствола (для деревьев в -на высоте 1,3 м) см | Категория состояния кустарников, живых изгородей, цветников лет | Характеристика состояния зеленых насаждений (хорошее, удовлетворительное, неудовлетворительное) | Заключение (вырубить, пересадить, сохранить, обрезать) | Цель вырубки, пересадки, обрезки |
|----------------------------|--------------------------------|---|---|---|--|----------------------------------|
| 1                          | 2                              | 3   | 4   | 5   | 6  | 7                                |
| 1                          | Ель обыкновенная               | 53  | 2   | Смолотечение  | сохраняются  |                                  |
| 2                          | Ель обыкновенная               | 55  | 2   | Смолотечение  | сохраняются  |                                  |
| 3                          | Ель обыкновенная               | 65  | 2   | Смолотечение. наклон  | сохраняются  |                                  |
| 5                          | Клён белый                     | 10  | 2   | Механическое повреждение, искривление стволовой части, угнетение                                | сохраняются  |                                  |
| 6                          | Клён белый                     | 11  | 1   | Без повреждений   | сохраняются  |                                  |
| 7                          | Клён белый                     | 13  | 1   | Без повреждений   | Сохраняются  |                                  |

|    |                   |    |   |  |             |  |
|----|-------------------|----|---|--|-------------|--|
| 8  | Клён белый        | 10 | 2 | Механическое повреждение, гниль, искривление стволовой части, наклон, угнетение  | сохраняются |  |
| 9  | Клён белый        | 10 | 2 | Механическое повреждение, искривление стволовой части, наклон, угнетение   | сохраняются |  |
| 10 | Клён белый        | 25 | 2 | Механическое повреждение   | сохраняются |  |
| 11 | Клён белый        | 18 | 3 | Усыхание ветвей, слом ветвей, механическое повреждение, оголение корней, повреждение корней, отслоение коры                            | сохраняются |  |
| 12 | Клён белый        | 17 | 2 | Усыхание ветвей, слом ветвей, искривление стволовой части, угнетение, повреждение корней   | сохраняются |  |
| 13 | Клён белый        | 12 | 2 | Усыхание ветвей, слом ветвей, искривление стволовой части, угнетение, механическое повреждение, искривление стволовой части, наклон    | сохраняются |  |
| 14 | Вяз гладкий       | 12 | 2 | Водяные побеги, усыхание ветвей, слом ветвей, искривление стволовой части, наклон, угнетение, повреждение корней                       | сохраняются |  |
| 15 | Клён белый        | 10 | 3 | Механическое повреждение, гниль, наклон, угнетение, повреждение корней   | сохраняются |  |
| 16 | Клён белый        | 15 | 2 | Усыхание ветвей, слом ветвей, механическое повреждение, повреждение корней   | сохраняются |  |
| 17 | Клён белый        | 24 | 2 | Усыхание ветвей, слом ветвей, механическое повреждение, повреждение корней   | сохраняются |  |
| 18 | Клён белый        | 15 | 2 | Усыхание ветвей, слом ветвей, механическое повреждение, повреждение корней   | сохраняются |  |
| 19 | Клён белый        | 16 | 2 | Усыхание ветвей, слом ветвей, механическое повреждение, повреждение корней   | сохраняются |  |
| 20 | Клён белый        | 13 | 3 | Усыхание ветвей, слом ветвей, механическое повреждение, сухобочина, искривление стволовой части, наклон, угнетение, повреждение корней | сохраняются |  |
| 21 | Клён белый        | 25 | 2 | Механическое повреждение, угнетение, повреждение корней, отслоение коры  | сохраняются |  |
| 22 | Клён белый        | 16 | 2 | Механическое повреждение, искривление стволовой части, угнетение, повреждение корней   | сохраняются |  |
| 23 | Клён белый        | 21 | 2 | Искривление стволовой части, угнетение, повреждение корней   | сохраняются |  |
| 24 | Клён белый        | 20 | 3 | Водяные побеги, усыхание ветвей, слом ветвей, механическое повреждение, искривление стволовой части, угнетение, повреждение корней     | сохраняются |  |
| 25 | Клён белый        | 11 | 3 | Усыхание ветвей, слом ветвей, механическое повреждение, повреждение корней   | сохраняются |  |
| 26 | Клён белый        | 9  | 2 | Усыхание ветвей, слом ветвей, искривление стволовой части  | сохраняются |  |
| 27 | Клён белый        | 12 | 2 | Усыхание ветвей, слом ветвей   | сохраняются |  |
| 28 | Липа мелколистная | 9  | 1 | Механическое повреждение   | сохраняются |  |
| 29 | Липа мелколистная | 9  | 1 | Механическое повреждение   | Сохраняются |  |

|    |                     |    |   |  |              |
|----|---------------------|----|---|--|--------------|
| 31 | Липа мелколистная   | 62 | 2 | Водяные побеги, усыхание ветвей, слом ветвей   | сохраняются  |
| 32 | Ольха серая         | 35 | 7 | Водяные побеги, усыхание ветвей, слом ветвей, механическое повреждение, дупло, бактериоз, наклон, искривление стволовой части, угнетение, оголение корней, плодовое тело   | сохраняются  |
| 33 | Граб обыкновенный   | 23 | 3 | Водяные побеги, усыхание ветвей, слом ветвей, гниль, дупло, искривление стволовой части, угнетение   | сохраняются  |
| 34 | Граб обыкновенный   | 18 | 3 | Водяные побеги, гниль, дупло, искривление стволовой части, угнетение   | сохраняются  |
| 35 | Клён остролистный   | 37 | 2 | Усыхание ветвей, слом ветвей, гниль, сухобочина, искривление стволовой части   | сохраняются  |
| 36 | Клён белый          | 36 | 2 | Усыхание ветвей, слом ветвей, гниль, сухобочина, искривление стволовой части, наклон   | сохраняются  |
| 37 | Ива козья           | 43 | 7 | Водяные побеги, усыхание ветвей, слом ветвей, механическое повреждение, гниль, дупло, заселен вредителями, слом вершины  | Сан. вырубка |
| 38 | Граб обыкновенный   | 39 | 2 | Водяные побеги, усыхание ветвей, слом ветвей, искривление стволовой части  | сохраняются  |
| 39 | Граб обыкновенный   | 51 | 2 | Водяные побеги, усыхание ветвей, слом ветвей, искривление стволовой части  | сохраняются  |
| 40 | Граб обыкновенный   | 22 | 3 | Водяные побеги, усыхание ветвей, слом ветвей, гниль, дупло, искривление стволовой части  | сохраняются  |
| 41 | Граб обыкновенный   | 15 | 3 | Водяные побеги, гниль, дупло, угнетение  | сохраняются  |
| 42 | Граб обыкновенный   | 27 | 2 | Водяные побеги, искривление стволовой части  | сохраняются  |
| 43 | Вяз гладкий         | 13 | 4 | Водяные побеги, усыхание ветвей, слом ветвей, усыхание вершины   | сохраняются  |
| 44 | Ель обыкновенная    | 51 | 7 | Усыхание ветвей, слом ветвей, механическое повреждение, рак, наклон, оголение корней, смолотечение   | Сан. вырубка |
| 45 | Ель обыкновенная    | 57 | 1 | Смолотечение   | сохраняются  |
| 46 | Ель обыкновенная    | 24 | 2 | Угнетение, смолотечение  | сохраняются  |
| 47 | Берёза бородавчатая | 34 | 7 | Усыхание ветвей, слом ветвей, морозобойная трещина, гниль, дупло, искривление стволовой части  | сохраняются  |
| 48 | Берёза бородавчатая | 53 | 7 | Водяные побеги, усыхание ветвей, слом ветвей, механическое повреждение, гниль, бактериоз, рак, сухобочина, искривление стволовой части, наклон, инородное тело, галлы, кап | Сан. вырубка |
| 49 | Клён белый          | 12 | 2 | Усыхание ветвей, слом ветвей, искривление стволовой части, оголение корней, угнетение  | сохраняются  |
| 50 | Клён белый          | 10 | 2 | Усыхание ветвей, слом ветвей, искривление стволовой части, оголение корней, угнетение  | сохраняются  |
| 51 | Клён белый          | 13 | 2 | Усыхание ветвей, слом ветвей, оголение корней, угнетение   | сохраняются  |
| 52 | Ива козья           | 18 | 3 | Водяные побеги, усыхание ветвей, слом ветвей, искривление стволовой части  | сохраняются  |
| 53 | Клён белый          | 19 | 2 | Водяные побеги, механическое повреждение, искривление стволовой части, наклон  | сохраняются  |

|    |                   |    |   |   |                          |  |
|----|-------------------|----|---|---|--------------------------|--|
| 54 | Клён белый        | 20 | 2 | Водяные побеги, механическое повреждение, искривление<br>стволовой части, наклон              | сохраняются              |  |
| 55 | Клён остролистный | 30 | 2 | Водяные побеги, усыхание ветвей, слом ветвей, искривление<br>стволовой части, оголение корней | сохраняются              |  |
| 56 | Клён белый        | 56 | 2 | Усыхание ветвей, слом ветвей, искривление стиловой части,<br>оголение корней                  | сохраняются              |  |
| 57 | Липа мелколистная | 95 | 3 | Водяные побеги, усыхание ветвей, слом ветвей, гниль, дупло,<br>загнивание корней              | сохраняются              |  |
| 58 | Клён белый        | 11 | 2 | Искривление стиловой части  | сохраняются              |  |
| 59 | Клён белый        | 21 | 2 | Водяные побеги, усыхание ветвей, слом ветвей, искривление<br>стволовой части                  | сохраняются              |  |
| 60 | Клён белый        | 17 | 3 | Наклон, оголение корней, угнетение  | сохраняются              |  |
| 61 | Клён белый        | 27 | 2 | Усыхание ветвей, слом ветвей, искривление стиловой части,<br>оголение корней                  | сохраняются              |  |
| 62 | Клён белый        | 17 | 2 | Усыхание ветвей, слом ветвей, искривление стиловой части,<br>оголение корней                  | сохраняются              |  |
| 63 | Клён белый        | 13 | 2 | Водяные побеги, усыхание ветвей, слом ветвей, оголение<br>корней, угнетение                   | сохраняются              |  |
| 64 | Клён белый        | 22 | 2 | Усыхание ветвей, слом ветвей, искривление стиловой части,                                     | сохраняются              |  |
| 65 | Клён белый        | 21 | 2 | Водяные побеги, усыхание ветвей, слом ветвей, искривление<br>стволовой части                  | сохраняются              |  |
| 66 | Клён белый        | 14 | 2 | Водяные побеги, усыхание ветвей, слом ветвей, искривление<br>стволовой части, наклон          | сохраняются              |  |
| 67 | Клён остролистный | 28 | 2 | Водяные побеги, усыхание ветвей, слом ветвей, искривление<br>стволовой части, угнетение       | сохраняются              |  |
| 68 | Клён остролистный | 27 | 2 | Водяные побеги, усыхание ветвей, слом ветвей, искривление<br>стволовой части, угнетение       | сохраняются              |  |
| 69 | Клён остролистный | 21 | 2 | Водяные побеги, усыхание ветвей, слом ветвей, искривление<br>стволовой части, угнетение       | сохраняются              |  |
| 70 | Клён белый        | 13 | 3 | Усыхание ветвей, слом ветвей, гниль, угнетение  | сохраняются              |  |
| 71 | Клён остролистный | 15 | 3 | Водяные побеги, гниль, дупло, сухобочина, оголение корней,<br>угнетение                       | Вырубка под<br>застройку |  |
| 72 | Клён белый        | 33 | 2 | Усыхание ветвей, слом ветвей, , гниль, сухобочина, наклон,<br>оголение корней                 | Вырубка под<br>застройку |  |
| 73 | Клён белый        | 25 | 2 | Водяные побеги, усыхание ветвей, слом ветвей  | Вырубка под<br>застройку |  |
| 74 | Клён белый        | 23 | 2 | Водяные побеги, усыхание ветвей, слом ветвей, гниль   | сохраняются              |  |
| 75 | Клён белый        | 15 | 2 | Искривление стиловой части, оголение корней, угнетение,<br>повреждение корней                 | сохраняются              |  |
| 76 | Клён белый        | 16 | 2 | Искривление стиловой части, оголение корней, угнетение,<br>повреждение корней                 | Вырубка под<br>застройку |  |

|     |                   |    |    |  |                       |
|-----|-------------------|----|----|--|-----------------------|
| 77  | Клён белый        | 24 | 2  | Угнетение  | сохраняются           |
| 78  | Липа мелколистная | 54 | 22 | Водяные побеги, усыхание ветвей, слом ветвей, загнивание ветвей                              | сохраняются           |
| 79  | Клён белый        | 35 | 2  | Усыхание ветвей, слом ветвей, искривление стволовой части                                    | Вырубка под застройку |
| 80  | Клён белый        | 30 | 2  | Усыхание ветвей, слом ветвей, сухобочина, наклон   | Вырубка под застройку |
| 81  | Клён белый        | 11 | 2  | Оголение корней, угнетение   | Вырубка под застройку |
| 82  | Клён белый        | 21 | 2  | Усыхание ветвей, слом ветвей, оголение корней, угнетение                                     | Вырубка под застройку |
| 83  | Клён белый        | 17 | 2  | Водяные побеги, усыхание ветвей, слом ветвей, оголение корней, угнетение                     | Вырубка под застройку |
| 84  | Клён белый        | 15 | 2  | Искривление стволовой части, угнетение   | Вырубка под застройку |
| 85  | Клён белый        | 30 | 4  | Водяные побеги, усыхание ветвей, слом ветвей, искривление стволовой части, наклон, угнетение | сохраняются           |
| 86  | Клён белый        | 24 | 3  | Водяные побеги, усыхание ветвей, слом ветвей   | Вырубка под застройку |
| 87  | Клён белый        | 14 | 2  | Усыхание ветвей, слом ветвей, угнетение  | Вырубка под застройку |
| 88  | Ольха чёрная      | 17 | 2  | Усыхание ветвей, слом ветвей, искривление стволовой части, наклон                            | Вырубка под застройку |
| 89  | Граб обыкновенный | 14 | 2  | Водяные побеги, наклон   | сохраняются           |
| 90  | Ольха чёрная      | 9  | 3  | Водяные побеги, искривление стволовой части, угнетение                                       | сохраняются           |
| 92  | Клён белый        | 12 | 1  | Без повреждений  | сохраняются           |
| 93  | Бук европейский   | 13 | 1  | Без повреждений  | Вырубка под застройку |
| 94  | Ольха чёрная      | 29 | 3  | Водяные побеги, усыхание ветвей, слом ветвей, бактериоз, наклон                              | Вырубка под застройку |
| 95  | Ольха чёрная      | 22 | 3  | Водяные побеги, усыхание ветвей, слом ветвей, бактериоз                                      | сохраняются           |
| 96  | Ольха чёрная      | 29 | 2  | Водяные побеги, усыхание ветвей, слом ветвей, наклон   | Вырубка под застройку |
| 97  | Клён белый        | 11 | 2  | Искривление стволовой части, угнетение   | сохраняются           |
| 99  | Клён белый        | 14 | 2  | Искривление стволовой части, угнетение   | Вырубка под застройку |
| 100 | Клён остролистный | 14 | 2  | Искривление стволовой части, угнетение   | сохраняются           |


|     |                             |     |   |   |                       |  |
|-----|-----------------------------|-----|---|---|-----------------------|--|
| 101 | Клён остролистный           | 17  | 2 | Искривление стволовой части, угнетение  | сохраняются           |  |
| 102 | Клён белый                  | 13  | 2 | Водяные побеги, искривление стволовой части   | Вырубка под застройку |  |
| 103 | Клён белый                  | 32  | 2 | Усыхание ветвей, слом ветвей, искривление стволовой части, угнетение                                    | сохраняются           |  |
| 104 | Сосна обыкновенная          | 77  | 2 | Усыхание ветвей, слом ветвей, механическое повреждение, наклон, смолотечение                            | сохраняются           |  |
| 105 | Клён остролистный           | 15  | 2 | Искривление стволовой части, угнетение  | сохраняются           |  |
| 106 | Клён белый                  | 17  | 2 | Искривление стволовой части, угнетение  | сохраняются           |  |
| 107 | Клён белый                  | 12  | 2 | Искривление стволовой части, угнетение  | сохраняются           |  |
| 108 | Клён белый                  | 15  | 2 | Усыхание ветвей, слом ветвей, угнетение   | сохраняются           |  |
| 109 | Клён остролистный           | 15  | 2 | Усыхание ветвей, слом ветвей, угнетение   | сохраняются           |  |
| 110 | Клён белый                  | 15  | 2 | Водяные побеги, угнетение   | сохраняются           |  |
| 111 | Клён белый                  | 25  | 2 | Водяные побеги, усыхание ветвей, слом ветвей  | Вырубка под застройку |  |
| 112 | Липа мелколистная           | 66  | 2 | Водяные побеги, усыхание ветвей, слом ветвей, механическое повреждение, наклон, угнетение               | сохраняются           |  |
| 113 | Липа мелколистная           | 38  | 3 | Водяные побеги, усыхание ветвей, слом ветвей, механическое повреждение, наклон, угнетение               | сохраняются           |  |
| 114 | Берёза бородавчатая         | 57  | 7 | Усыхание ветвей, слом ветвей, механическое повреждение, гниль, дупло, рак, наклон, кап                  | Сан. вырубка          |  |
| 115 | Ель обыкновенная            | 63  | 2 | Усыхание ветвей, слом ветвей, наклон  | сохраняются           |  |
| 116 | Лещина обыкновенная         | 15  | 2 | Усыхание ветвей, слом ветвей, гниль, искривление стволовой части, наклон, угнетение                     | сохраняются           |  |
| 117 | Берёза бородавчатая         | 34  | 5 | Свежий сухостой   | сохраняются           |  |
| 118 | Рябина обыкновенная         | 17  | 4 | Водяные побеги, усыхание ветвей, слом ветвей, механическое повреждение, морозобойная трещина, угнетение | Сан. вырубка          |  |
| 119 | Клён остролистный           | 42  | 2 | Усыхание ветвей, слом ветвей, искривление стволовой части,  | сохраняются           |  |
| 120 | Липа мелколистная           | 65  | 2 | Водяные побеги, усыхание ветвей, слом ветвей, наклон  | сохраняются           |  |
| 121 | Каштан конский обыкновенный | 100 | 2 | Водяные побеги, усыхание ветвей, слом ветвей, загнивание ветвей   | сохраняются           |  |
| 122 | Бук европейский             | 49  | 2 | Усыхание ветвей, слом ветвей, морозобойная трещина  | сохраняются           |  |
| 123 | Бук европейский             | 59  | 2 | Усыхание ветвей, слом ветвей, морозобойная трещина  | сохраняются           |  |
| 124 | Клён остролистный           | 13  | 2 | Водяные побеги, механическое повреждение, наклон, угнетение   | сохраняются           |  |
| 125 | Лиственница европейская     | 63  | 2 | Усыхание ветвей, слом ветвей  | сохраняются           |  |
| 126 | Каштан конский обыкновенный | 67  | 7 | Водяные побеги, усыхание ветвей, слом ветвей, гниль, дупло, загнивание ветвей, отслоение коры           | Сан. Вырубка          |  |

|     |                   |    |   |   |             |  |
|-----|-------------------|----|---|---|-------------|--|
| 157 | Клён белый        | 12 | 2 | Усыхание ветвей, слом ветвей  | сохраняются |  |
| 158 | Клён белый        | 23 | 2 | Усыхание ветвей, слом ветвей, искривление стволовой части, наклон                                     | сохраняются |  |
| 159 | Клён белый        | 28 | 2 | Усыхание ветвей, слом ветвей, искривление стволовой части   | сохраняются |  |
| 160 | Клён остролистный | 39 | 2 | Усыхание ветвей, слом ветвей, искривление стволовой части   | сохраняются |  |
| 161 | Липа мелколистная | 10 | 2 | Водяные побеги, механическое повреждение, угнетение   | сохраняются |  |
| 162 | Ива козья         | 19 | 6 | Старый сухостой   | сохраняются |  |
| 163 | Клён белый        | 10 | 2 | Водяные побеги, угнетение   | сохраняются |  |
| 164 | Клён белый        | 15 | 2 | Усыхание ветвей, слом ветвей, сухобочина, механическое повреждение, угнетение, повреждение корней     | сохраняются |  |
| 165 | Клён белый        | 14 | 2 | Водяные побеги, усыхание ветвей, слом ветвей, механическое повреждение, угнетение, повреждение корней | сохраняются |  |
| 166 | Клён белый        | 10 | 2 | Водяные побеги, усыхание ветвей, слом ветвей, механическое повреждение, угнетение, повреждение корней | сохраняются |  |
| 167 | Клён белый        | 16 | 2 | Водяные побеги, усыхание ветвей, слом ветвей, механическое повреждение, угнетение, повреждение корней | сохраняются |  |
| 168 | Клён белый        | 16 | 2 | Водяные побеги, усыхание ветвей, слом ветвей, механическое повреждение, угнетение, повреждение корней | сохраняются |  |
| 169 | Клён белый        | 15 | 2 | Усыхание ветвей, слом ветвей, угнетение   | сохраняются |  |
| 170 | Клён белый        | 11 | 2 | Усыхание ветвей, слом ветвей, угнетение   | сохраняются |  |
| 171 | Клён белый        | 17 | 2 | Усыхание ветвей, слом ветвей, угнетение   | сохраняются |  |
| 172 | Клён белый        | 11 | 2 | Водяные побеги, угнетение   | сохраняются |  |
| 173 | Клён белый        | 15 | 2 | Водяные побеги, угнетение   | сохраняются |  |
| 174 | Клён белый        | 12 | 2 | Водяные побеги, угнетение   | сохраняются |  |
| 175 | Клён белый        | 11 | 2 | Водяные побеги, угнетение   | сохраняются |  |
| 176 | Клён белый        | 12 | 2 | Водяные побеги, усыхание ветвей, слом ветвей, угнетение   | сохраняются |  |
| 177 | Ива козья         | 24 | 3 | Водяные побеги, усыхание ветвей, слом ветвей, угнетение   | сохраняются |  |
| 178 | Ива козья         | 25 | 2 | Водяные побеги, усыхание ветвей, слом ветвей, угнетение   | сохраняются |  |
| 179 | Клён белый        | 12 | 3 | Водяные побеги, угнетение   | сохраняются |  |
| 180 | Клён белый        | 11 | 3 | Водяные побеги, угнетение   | сохраняются |  |
| 181 | Клён белый        | 10 | 2 | Водяные побеги, угнетение   | сохраняются |  |
| 182 | Клён белый        | 12 | 2 | Водяные побеги, угнетение   | сохраняются |  |
| 183 | Клён белый        | 14 | 2 | Водяные побеги, угнетение   | сохраняются |  |
| 184 | Клён белый        | 11 | 2 | Водяные побеги, угнетение   | сохраняются |  |
| 185 | Клён белый        | 11 | 2 | Водяные побеги, угнетение   | сохраняются |  |



|     |                             |    |   |  |             |  |
|-----|-----------------------------|----|---|--|-------------|--|
| 127 | Клён остролистный           | 10 | 2 | Морозобойная трещина, сухобочина, искривление стволовой части, наклон, угнетение               | сохраняются |  |
| 128 | Ель обыкновенная            | 47 | 2 | Механическое повреждение, сухобочина, смолотечение   | сохраняются |  |
| 129 | Каштан конский обыкновенный | 28 | 2 | Водяные побеги, усыхание ветвей, слом ветвей   | сохраняются |  |
| 132 | Клён белый                  | 20 | 1 | Усыхание ветвей, слом ветвей, искривление стволовой части, наклон, угнетение                   | сохраняются |  |
| 133 | Каштан конский обыкновенный | 13 | 2 | Механическое повреждение, угнетение  | сохраняются |  |
| 134 | Каштан конский обыкновенный | 22 | 2 | Механическое повреждение, угнетение  | сохраняются |  |
| 135 | Клён белый                  | 25 | 2 | Усыхание ветвей, слом ветвей, угнетение  | сохраняются |  |
| 136 | Клён остролистный           | 15 | 2 | Механическое повреждение, угнетение  | сохраняются |  |
| 137 | Клён остролистный           | 26 | 2 | Механическое повреждение, угнетение  | сохраняются |  |
| 138 | Клён белый                  | 19 | 2 | Усыхание ветвей, слом ветвей, искривление стволовой части, наклон                              | сохраняются |  |
| 139 | Клён белый                  | 18 | 2 | Усыхание ветвей, слом ветвей, искривление стволовой части, наклон                              | сохраняются |  |
| 140 | Клён белый                  | 13 | 2 | Усыхание ветвей, слом ветвей   | сохраняются |  |
| 141 | Клён белый                  | 15 | 2 | Усыхание ветвей, слом ветвей   | сохраняются |  |
| 142 | Клён белый                  | 19 | 2 | Усыхание ветвей, слом ветвей   | сохраняются |  |
| 143 | Клён белый                  | 30 | 2 | Усыхание ветвей, слом ветвей, морозобойная трещина   | сохраняются |  |
| 144 | Клён белый                  | 21 | 2 | Усыхание ветвей, слом ветвей, искривление стволовой части                                      | сохраняются |  |
| 145 | Клён белый                  | 10 | 2 | Усыхание ветвей, слом ветвей, механическое повреждение, искривление стволовой части, угнетение | сохраняются |  |
| 146 | Клён белый                  | 13 | 3 | Механическое повреждение, искривление стволовой части, угнетение, отслоение коры               | сохраняются |  |
| 147 | Клён белый                  | 18 | 3 | Водяные побеги, усыхание ветвей, слом ветвей, механическое повреждение, угнетение              | сохраняются |  |
| 148 | Клён белый                  | 27 | 2 | Усыхание ветвей, слом ветвей, механическое повреждение, угнетение                              | сохраняются |  |
| 149 | Клён белый                  | 24 | 2 | Усыхание ветвей, слом ветвей   | сохраняются |  |
| 150 | Клён белый                  | 26 | 2 | Усыхание ветвей, слом ветвей   | сохраняются |  |
| 151 | Клён белый                  | 23 | 2 | Усыхание ветвей, слом ветвей, искривление стволовой части, угнетение                           | сохраняются |  |
| 152 | Клён белый                  | 19 | 3 | Водяные побеги, усыхание ветвей, слом ветвей, угнетение  | сохраняются |  |
| 153 | Клён белый                  | 20 | 2 | Усыхание ветвей, слом ветвей, наклон   | сохраняются |  |
| 154 | Клён белый                  | 11 | 2 | Усыхание ветвей, слом ветвей   | сохраняются |  |
| 155 | Клён белый                  | 10 | 2 | Водяные побеги, усыхание ветвей, слом ветвей   | сохраняются |  |
| 156 | Клён белый                  | 15 | 2 | Усыхание ветвей, слом ветвей   | сохраняются |  |

|     |            |    |   |   |             |
|-----|------------|----|---|---|-------------|
| 186 | Клён белый | 13 | 3 | Водяные побеги, угнетение, усыхание ветвей, слом ветвей | сохраняются |
|-----|------------|----|---|---|-------------|

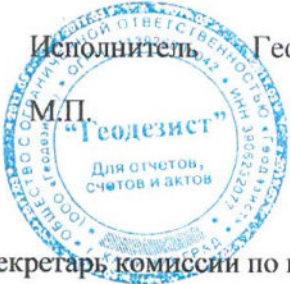

Исполнитель Геодезист МП «ГЕОДЕЗИСТ»

Чепелюк Р.А.

Секретарь комиссии по выдаче разрешительной документации на вырубку (снос), пересадку и обрезку зеленных насаждений для санитарной рубки и рубки ухода зелёных насаждений на территории муниципального образования «Светлогорский городской округ»

В.В. Щербаков

«10»  20  года №